

(別紙資料)

いちご一会とちぎ国体下野市実行委員会 第3回常任委員会

報告第3号

いちご一会とちぎ国体下野市競技会場等設計

**いちご一会とちぎ国体**

第77回 国民体育大会

夢を感動へ。感動を未来へ。 2022

■目次

《サッカー競技》


- ①会場配置図（陸上競技場・管理棟） . . . P 2
- ②会場全体図（サッカー） . . . P 4

《ハンドボール競技》

- ①会場配置図（石橋体育センター） . . . P 5
- ②会場周辺図（体育センター/交流館） . . . P 7
- ③会場全体図（ハンドボール） . . . P 9

《共通》

- ①臨時駐車場（多目的グラウンド） . . . P 10
- ②仮設物設計・配置計画（特設ステージ） . . . P 11

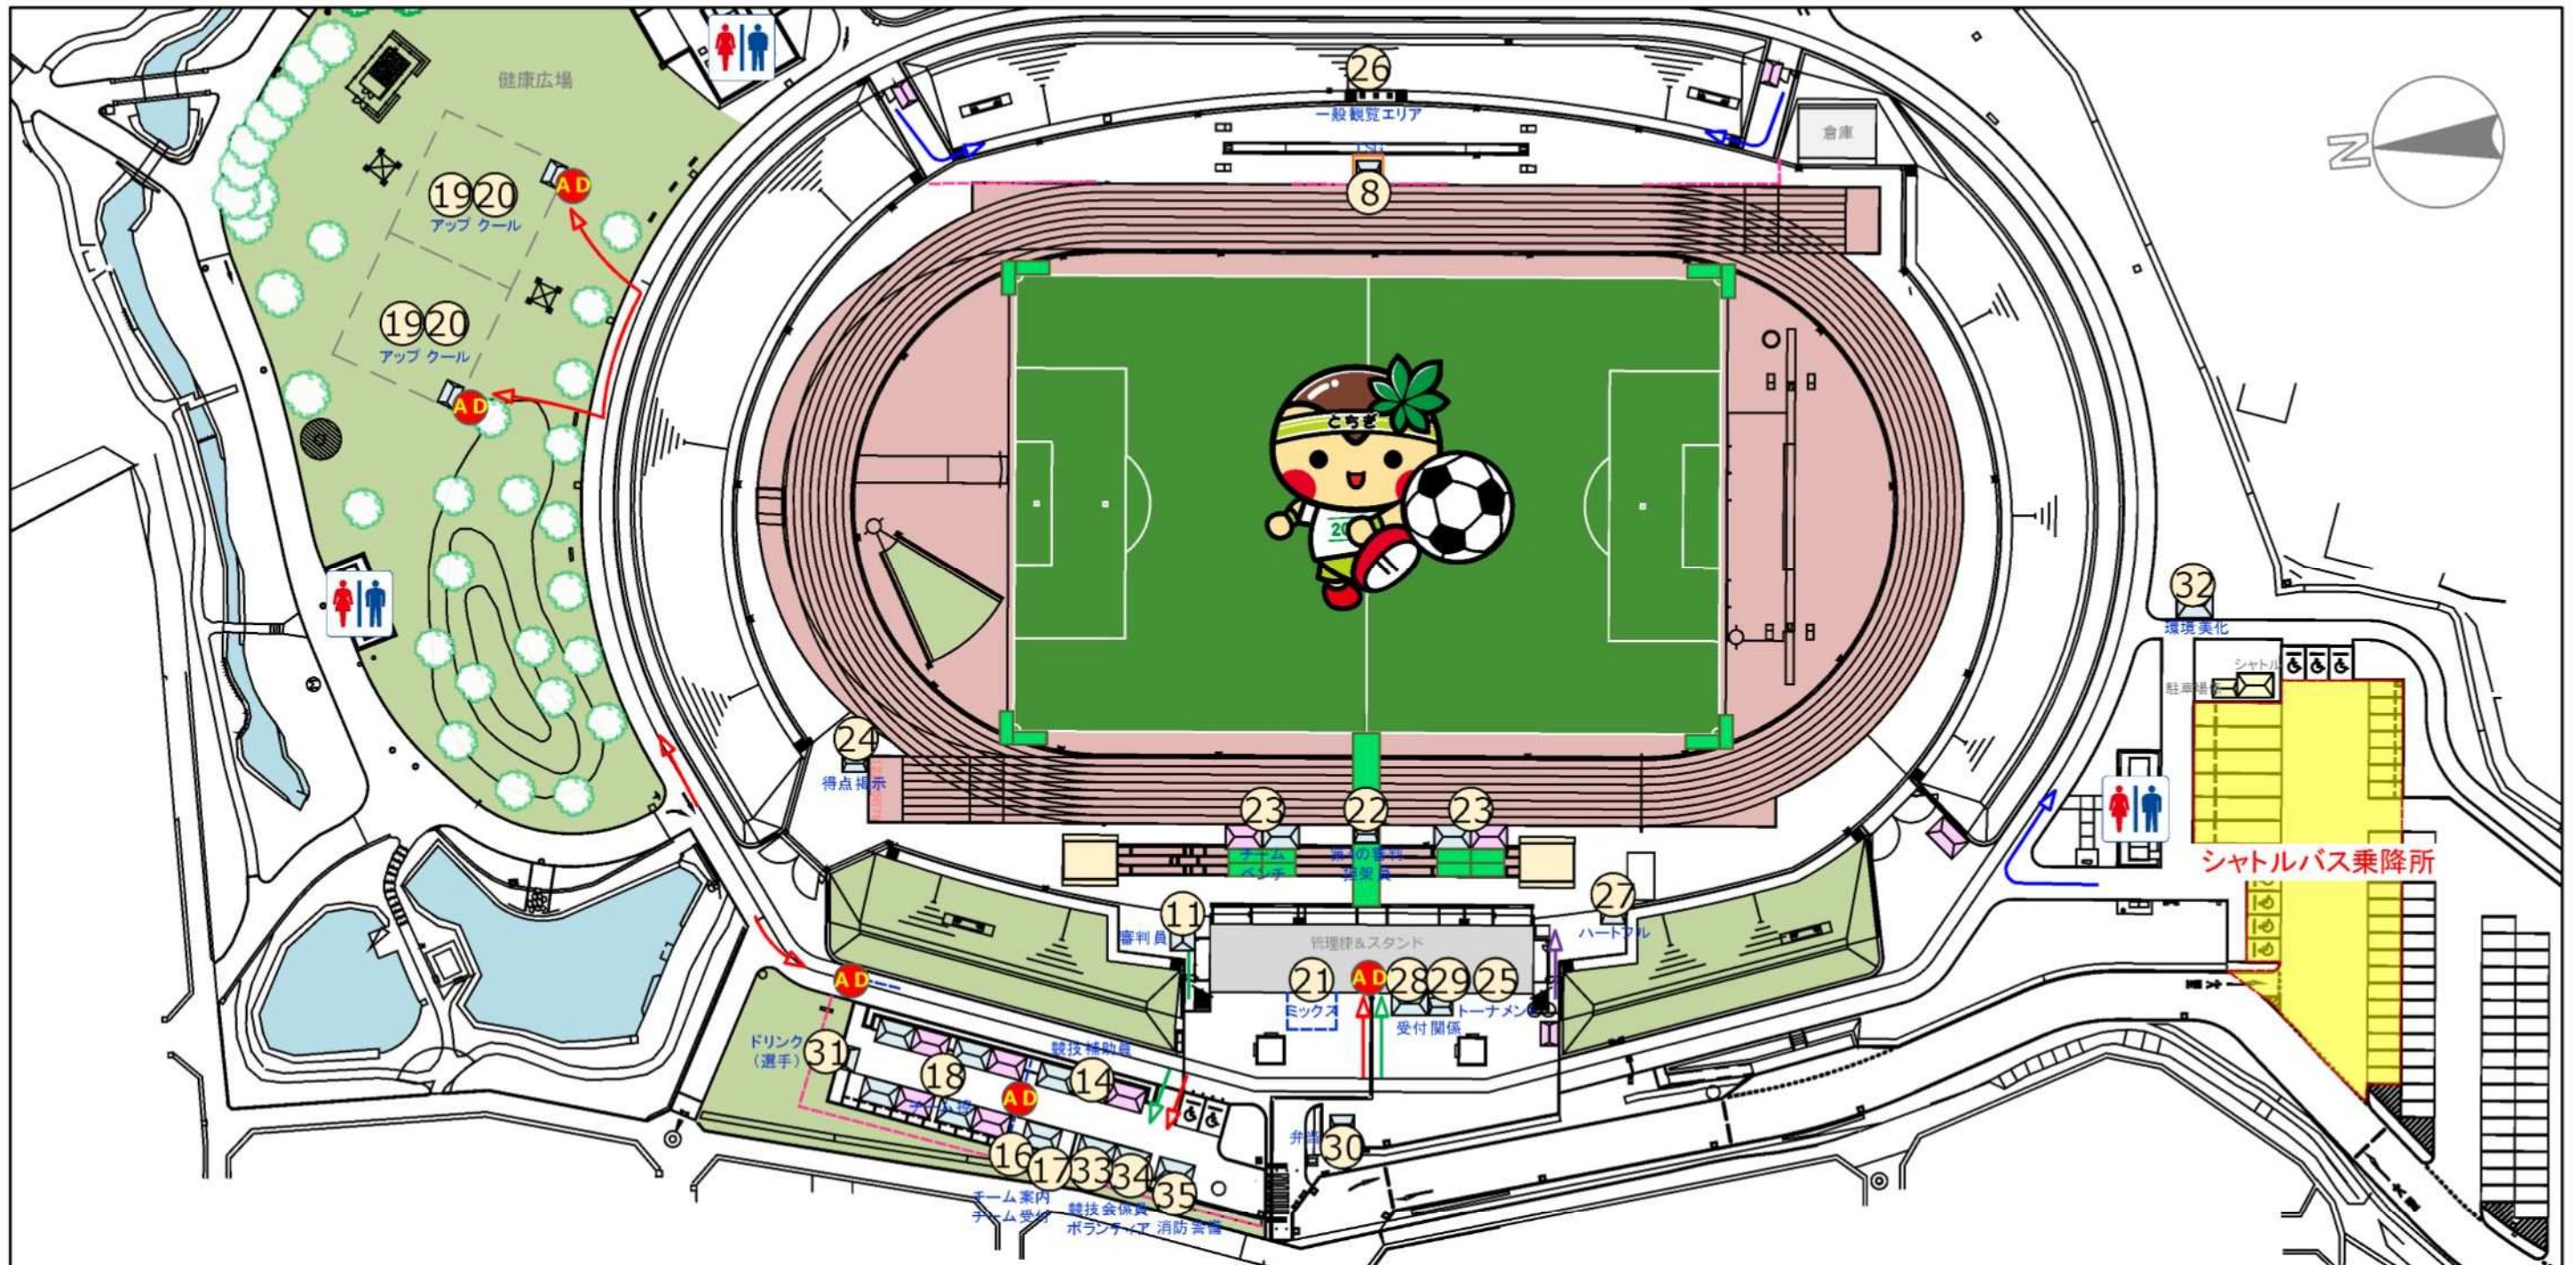

NO	施設名	NO	施設名	NO	施設名	NO	施設名
1	競技記録本部	11	審判員控所	21	ミックスゾーン	31	ドリンクコーナー(選手用)
2	放送席	12	審判員シャワー室	22	第4の審判員席・担架員席・ボールパーソン席	32	環境美化係控所
3	記録席	13	救護室	23	チームベンチ	33	競技会係員控所
4	マッチコミッショナー席	14	競技補助員控所	24	得点掲示員席	34	ボランティア控所
5	審判アセッサー席	15	実施本部	25	トーナメント表	35	消防警備本部
6	競技役員席	16	チーム受付所	26	一般観覧席	36	
7	来賓・大会役員席	17	チーム案内係控所	27	ハートフル席	37	
8	ENG・TSG席	18	チーム控所	28	受付案内所	38	
9	報道員・視察員席	19	アップエリア	29	プログラム販売所	39	
10	MCM室	20	クールダウンエリア	30	弁当引換所	40	

- 一般観覧者動線
- 福祉動線
- 選手・監督動線
- 役員・大会関係者動線
- イレクターフェンス
- ローピング

いちご一会とちぎ国体下野市実行委員会



競技名

第77回国民体育大会サッカー競技会(少年男子)


縮尺

S=1/1000(A3)

図面名

会場配置図(大松山運動公園陸上競技場)


修正日

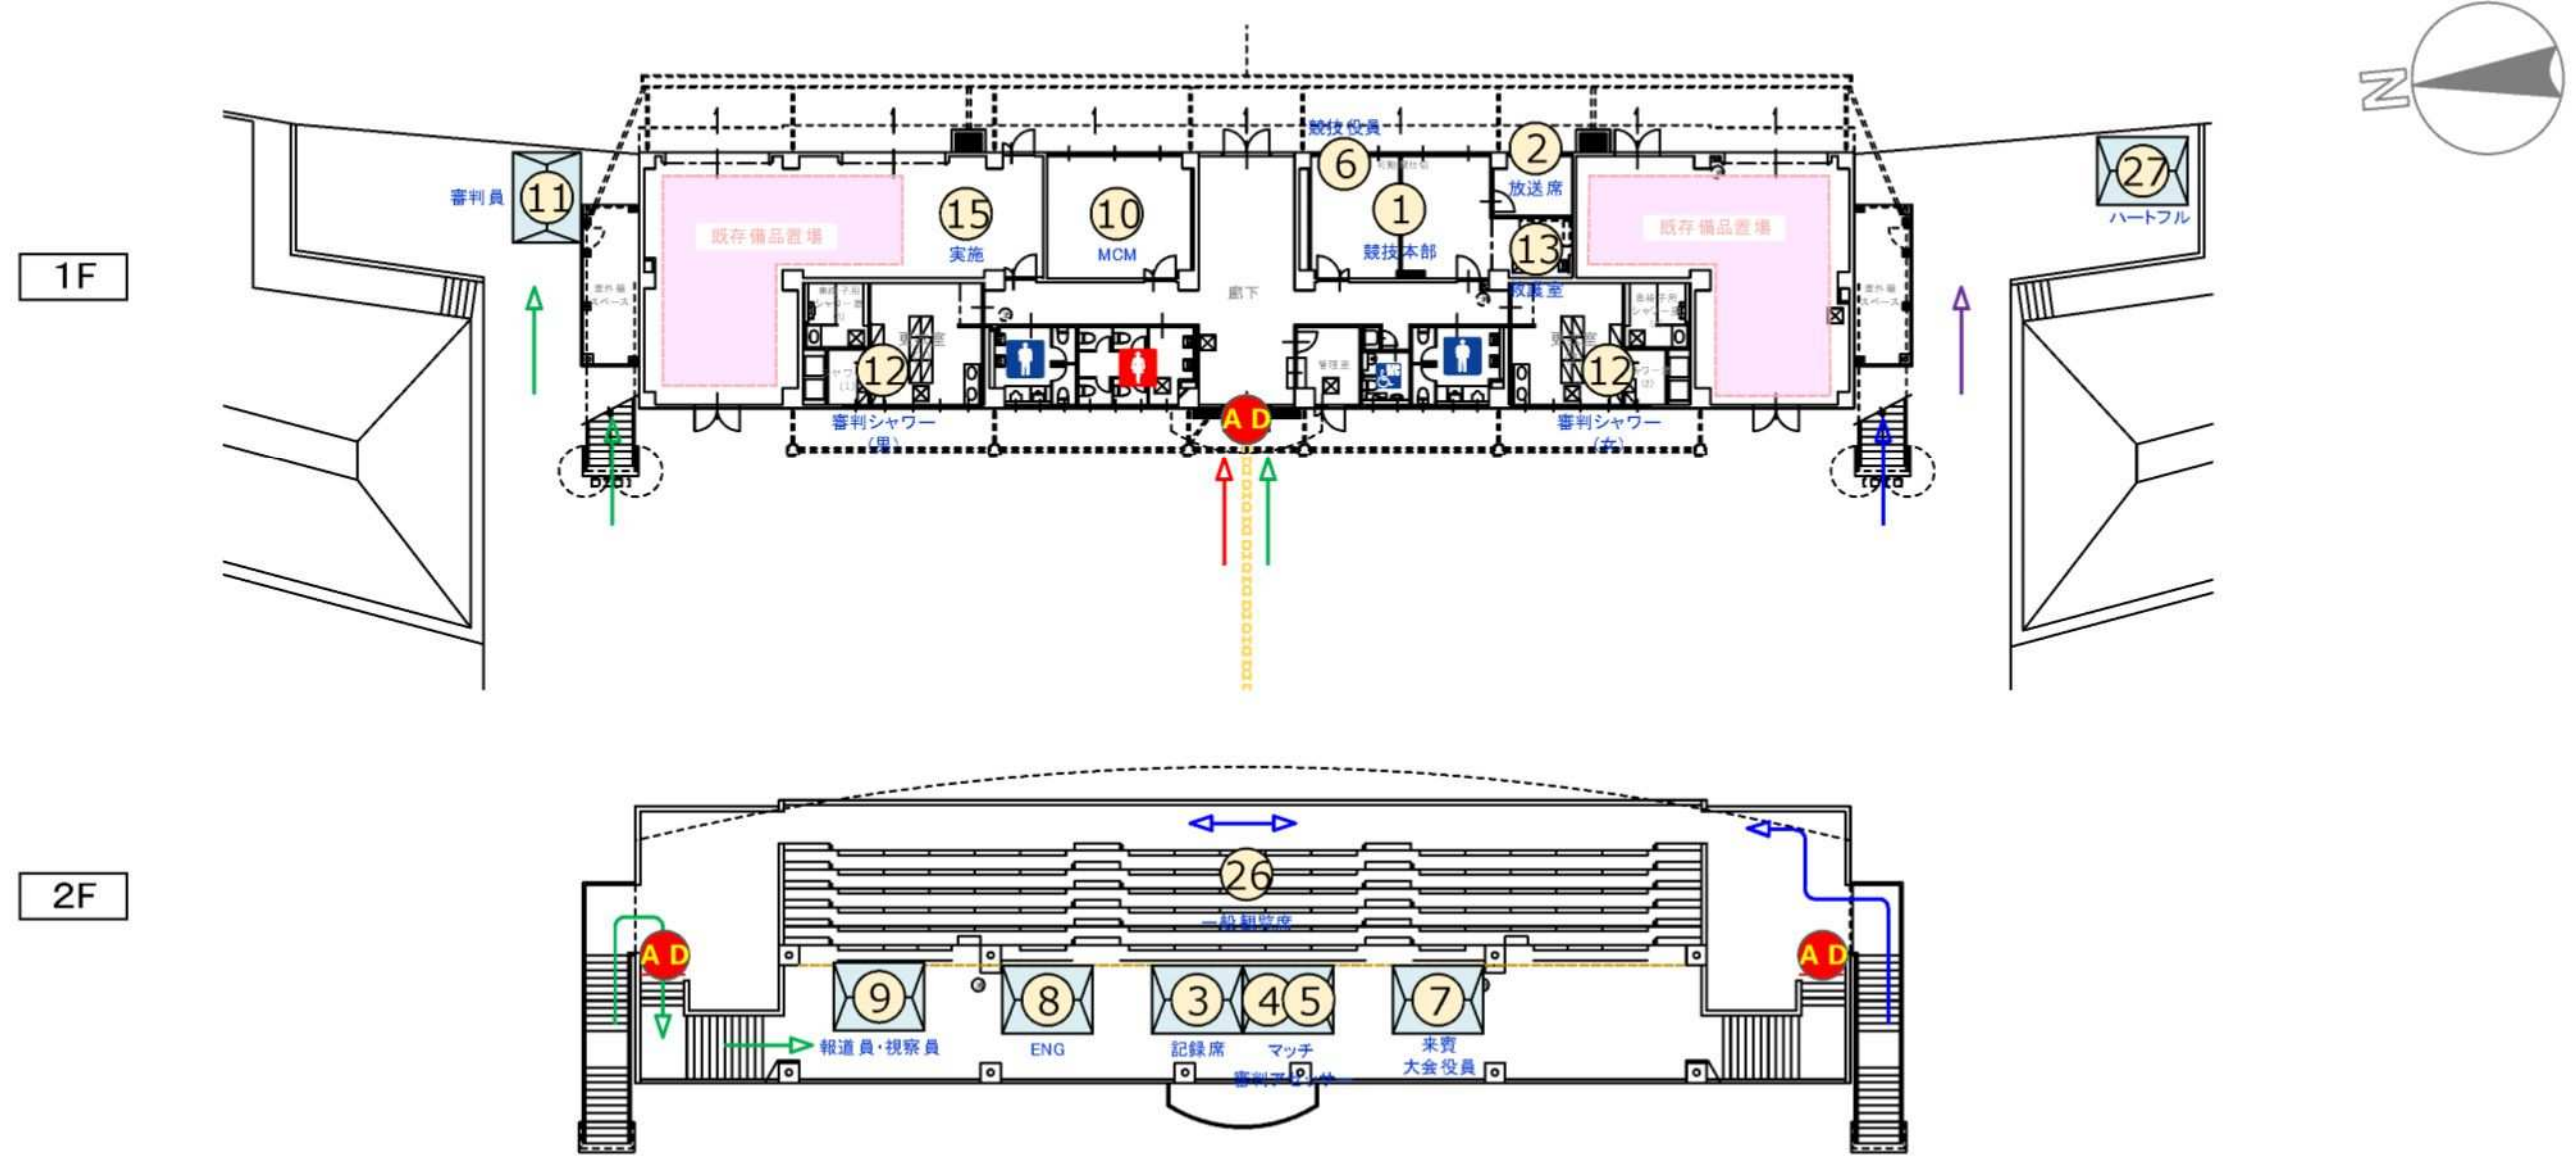

NO	施設名	NO	施設名	NO	施設名	NO	施設名
1	競技記録本部	11	審判員控所	21	ミックスゾーン	31	ドリンクコーナー(選手用)
2	放送席	12	審判員シャワー室	22	第4の審判員席・担架員席・ボールパーソン席	32	環境美化係控所
3	記録席	13	救護室	23	チームベンチ	33	競技会係員控所
4	マッチコミッショナー席	14	競技補助員控所	24	得点掲示員席	34	ボランティア控所
5	審判アセッサー席	15	実施本部	25	トーナメント表	35	消防警備本部
6	競技役員席	16	チーム受付所	26	一般観覧席	36	
7	来賓・大会役員席	17	チーム案内係控所	27	ハートフル席	37	
8	ENG・TSG席	18	チーム控所	28	受付案内所	38	
9	報道員・視察員席	19	アップエリア	29	プログラム販売所	39	
10	MCM室	20	クールダウンエリア	30	弁当引換所	40	



サッカー競技会 (10/2・10/4・10/5)

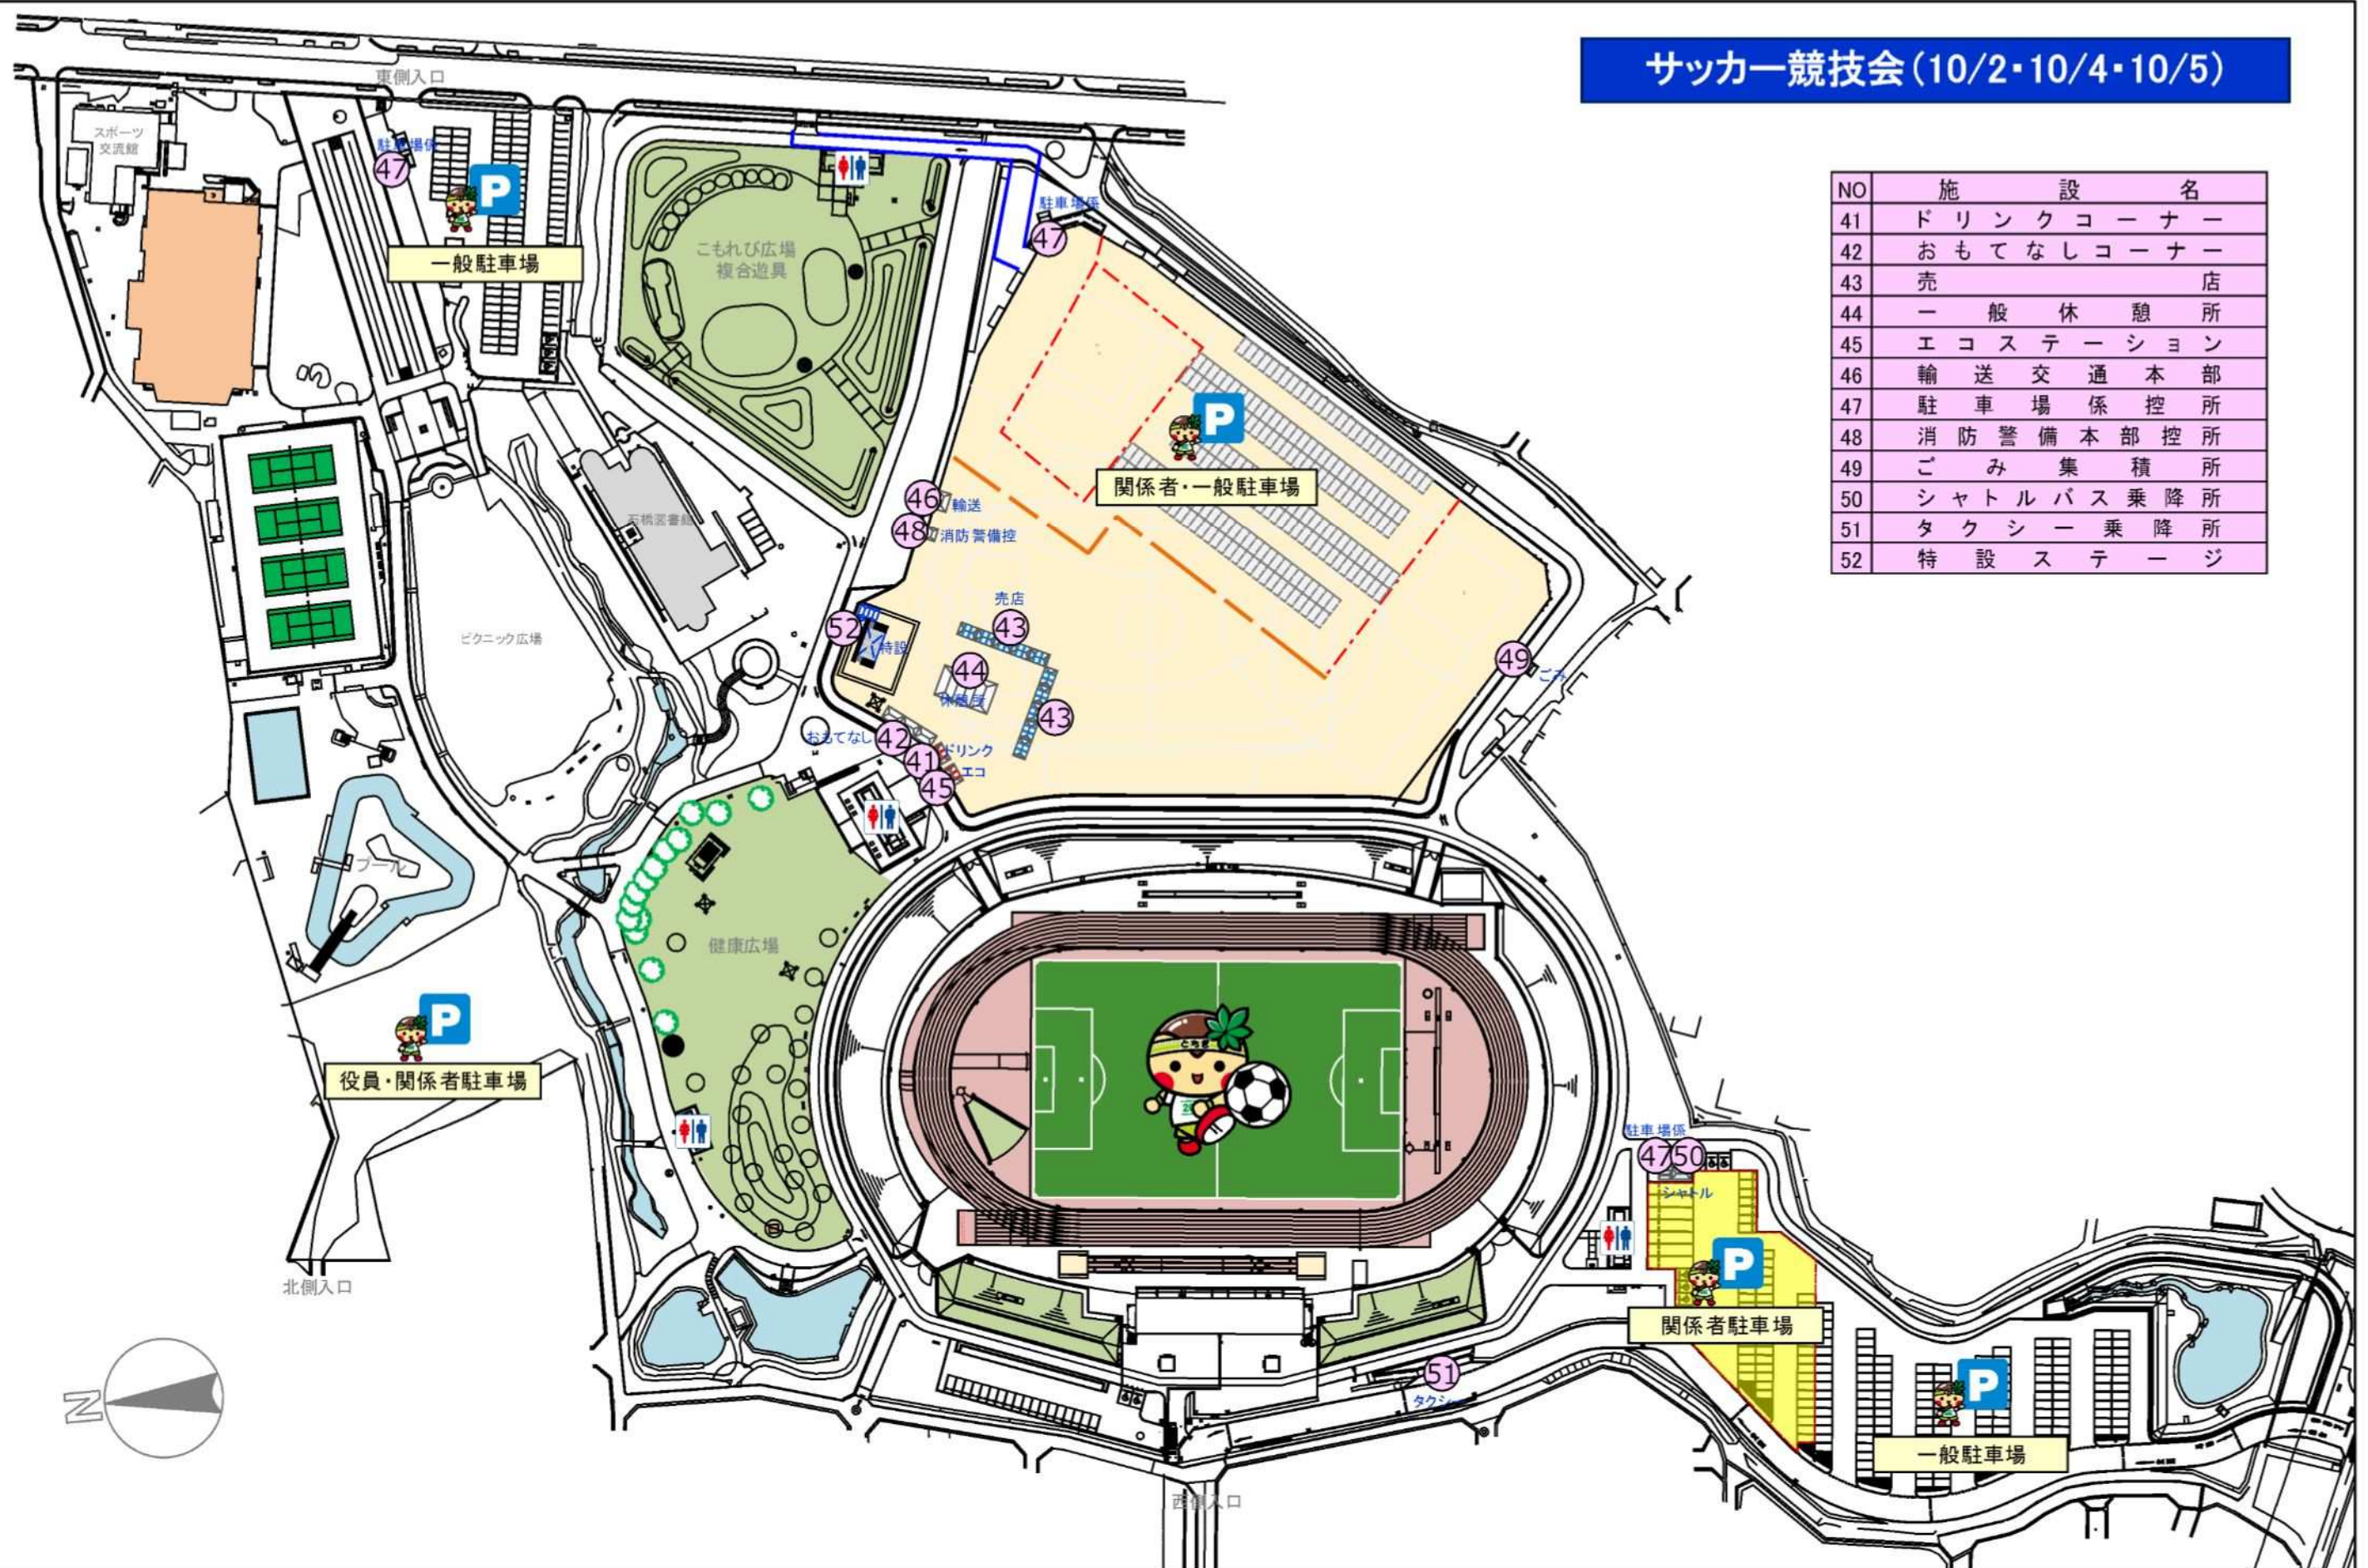

NO	施設名
41	ドリンクコーナー
42	おもてなしコーナー
43	売店
44	一般休憩所
45	エコステーション
46	輸送交通本部
47	駐車場係控所
48	消防警備本部控所
49	ごみ集積所
50	シャトルバス乗降所
51	タクシー乗降所
52	特設ステージ

いちご一会とちぎ国体下野市実行委員会



競技名

第77回国民体育大会サッカー競技会

縮尺


S=1/1800(A3)

図面名

会場全体図(大松山運動公園)

修正日

2022/01/05

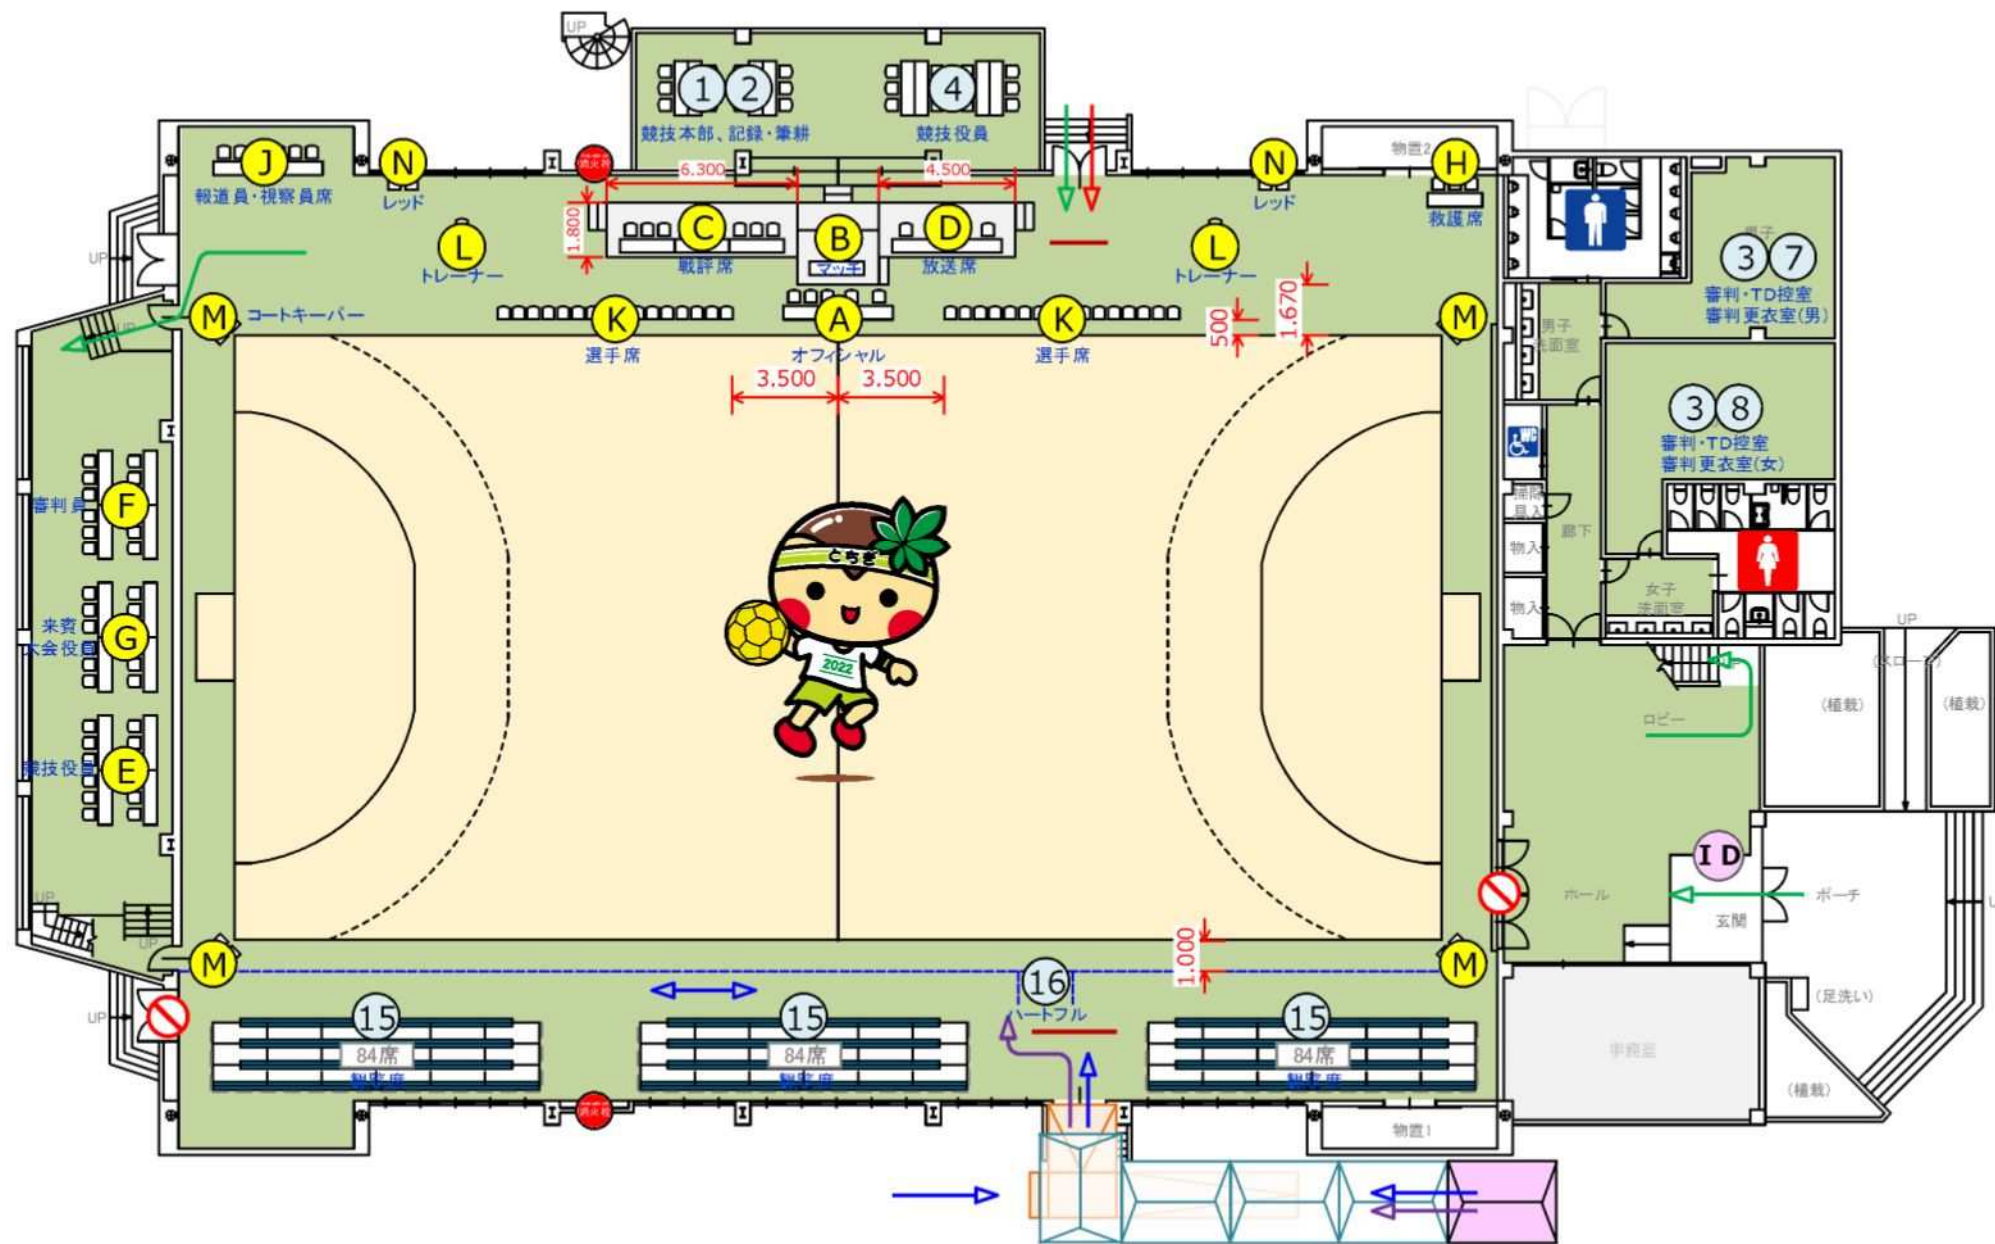



NO	施設名
A	オフィシャル席
B	マッチオフィシャル席
C	戦評・公式記録席
D	放送席
E	競技役員席
F	審判員席
G	来賓・大会役員席
H	救護席
J	報道員・視察員席
K	選手席
L	トレーナー席
M	コートキーパー席
N	レッドカード席

NO	施設名
1	競技本部
2	記録本部・筆耕室
3	審判員・TD控室
4	競技役員控室
5	来賓・大会役員控室
6	報道員・視察員控室
7	男子審判員更衣室
8	女子審判員更衣室
9	実施本部
10	競技補助員控所
11	選手控所
12	アツプ場
13	インタビューコーナー

NO	施設名
14	ドリンクコーナー(選手)
15	一般観覧席
16	ハートフル席
17	受付案内所(選手・監督)
18	受付案内所(行政・競技団体)
19	プログラム販売所
20	成績掲示板・記録速報所
21	救護所
22	弁当引換所
23	環境美化係控所
24	競技会係員控室
25	ボランティア控室
26	消防警備本部

NO	施設名
27	仮設トイレ
28	
29	
30	
31	
32	
33	
34	
35	
36	
37	
38	
39	

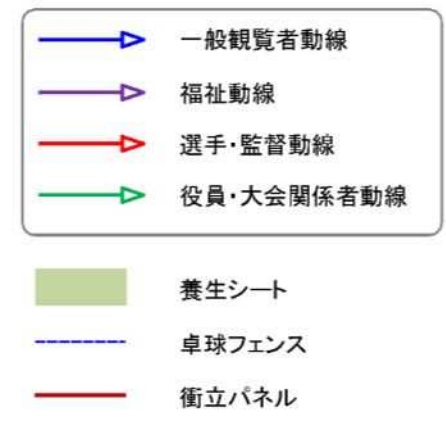

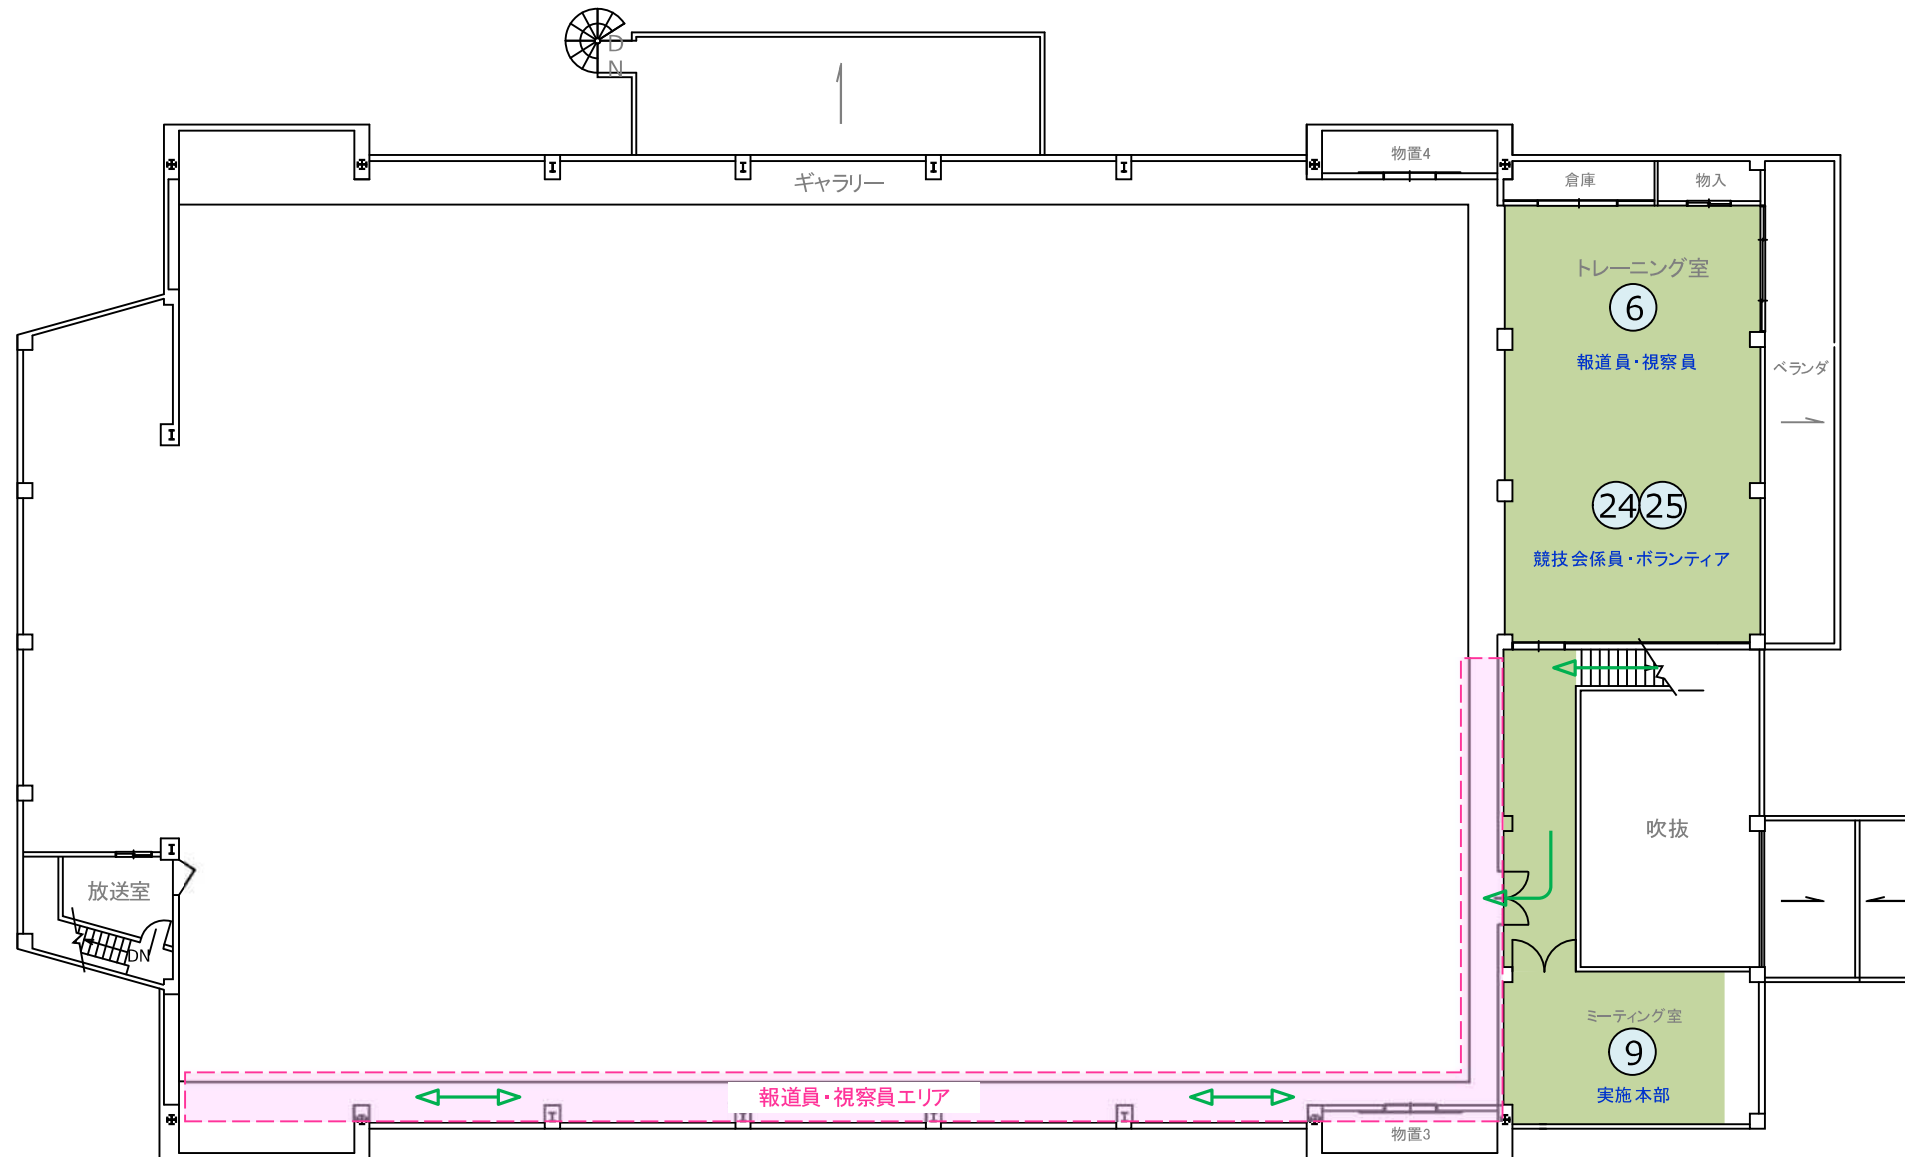

NO	施設名
A	オフィシャル席
B	マッチオフィシャル席
C	戦評・公式記録席
D	放送席
E	競技役員席
F	審判員席
G	来賓・大会役員席
H	救護席
J	報道員・視察員席
K	選手席
L	コートキーパー席
N	レッドカード席

NO	施設名
1	競技本部
2	記録本部・筆耕室
3	審判員・TD控室
4	競技役員控室
5	来賓・大会役員控室
6	報道員・視察員控室
7	男子審判員更衣室
8	女子審判員更衣室
9	実施本部
10	競技補助員控所
11	選手控所
12	アツプ場
13	インタビューコーナー

NO	施設名
14	ドリンクコーナー(選手)
15	一般観覧席
16	ハートフル席
17	受付案内所(選手・監督)
18	受付案内所(行政・競技団体)
19	プログラム販売所
20	成績掲示板・記録速報所
21	救護所
22	弁当引換所
23	環境美化係控所
24	競技会係員控室
25	ボランティア控室
26	消防警備本部


NO	施設名
27	仮設トイレ
28	
29	
30	
31	
32	
33	
34	
35	
36	
37	
38	
39	

- ▶ 一般観覧者動線
- ▶ 福祉動線
- ▶ 選手・監督動線
- ▶ 役員・大会関係者動線


- 養生シート
- 卓球フェンス
- 衝立パネル



1階

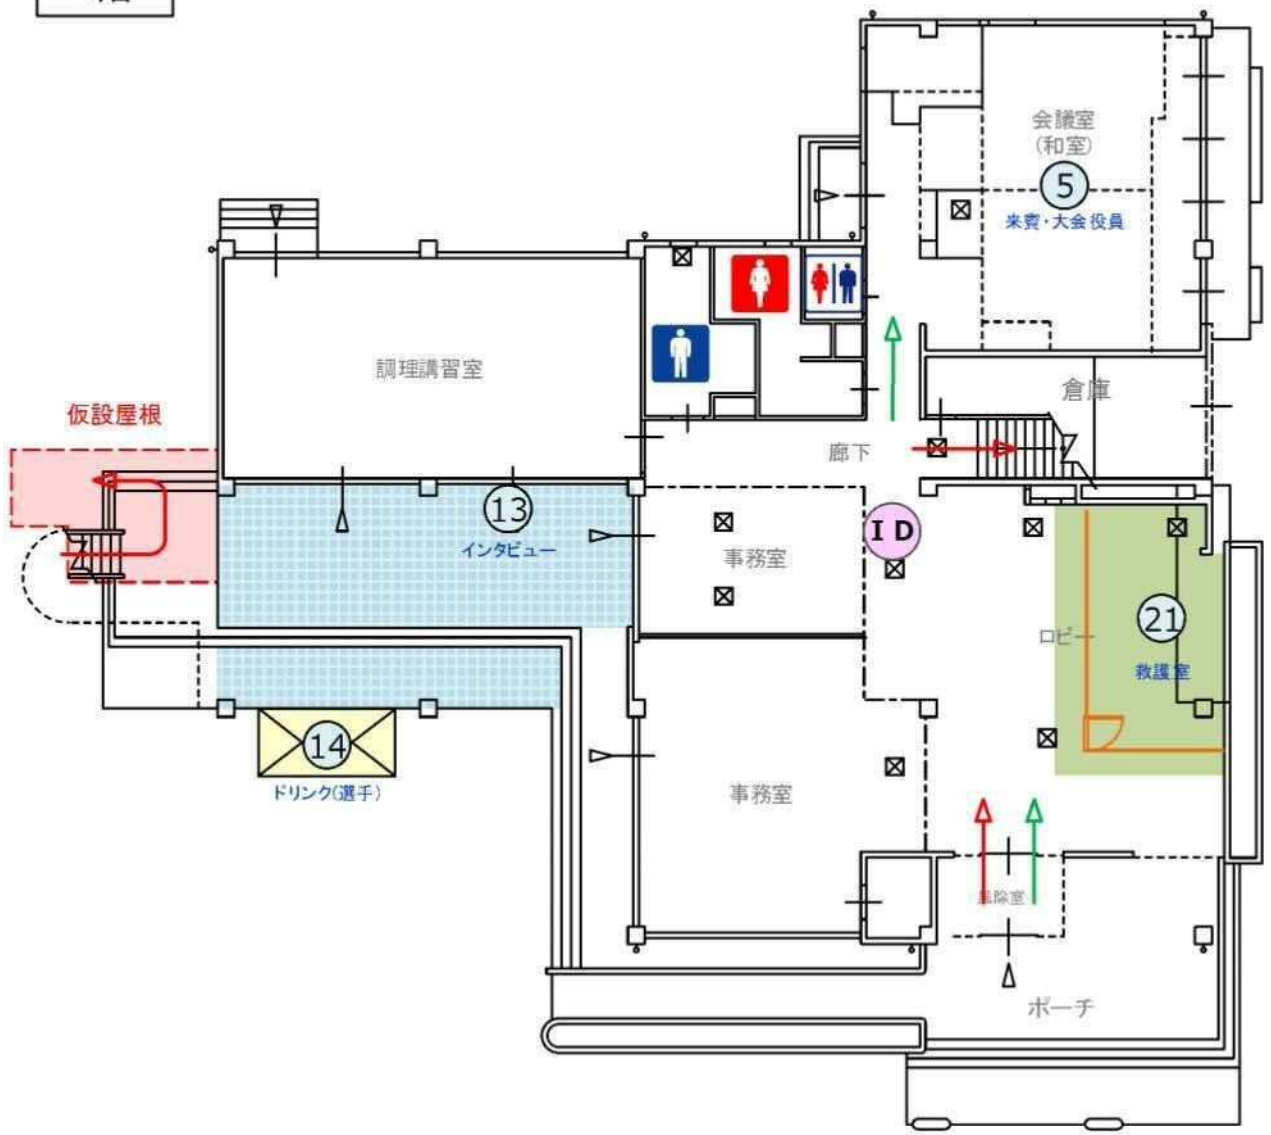

2階

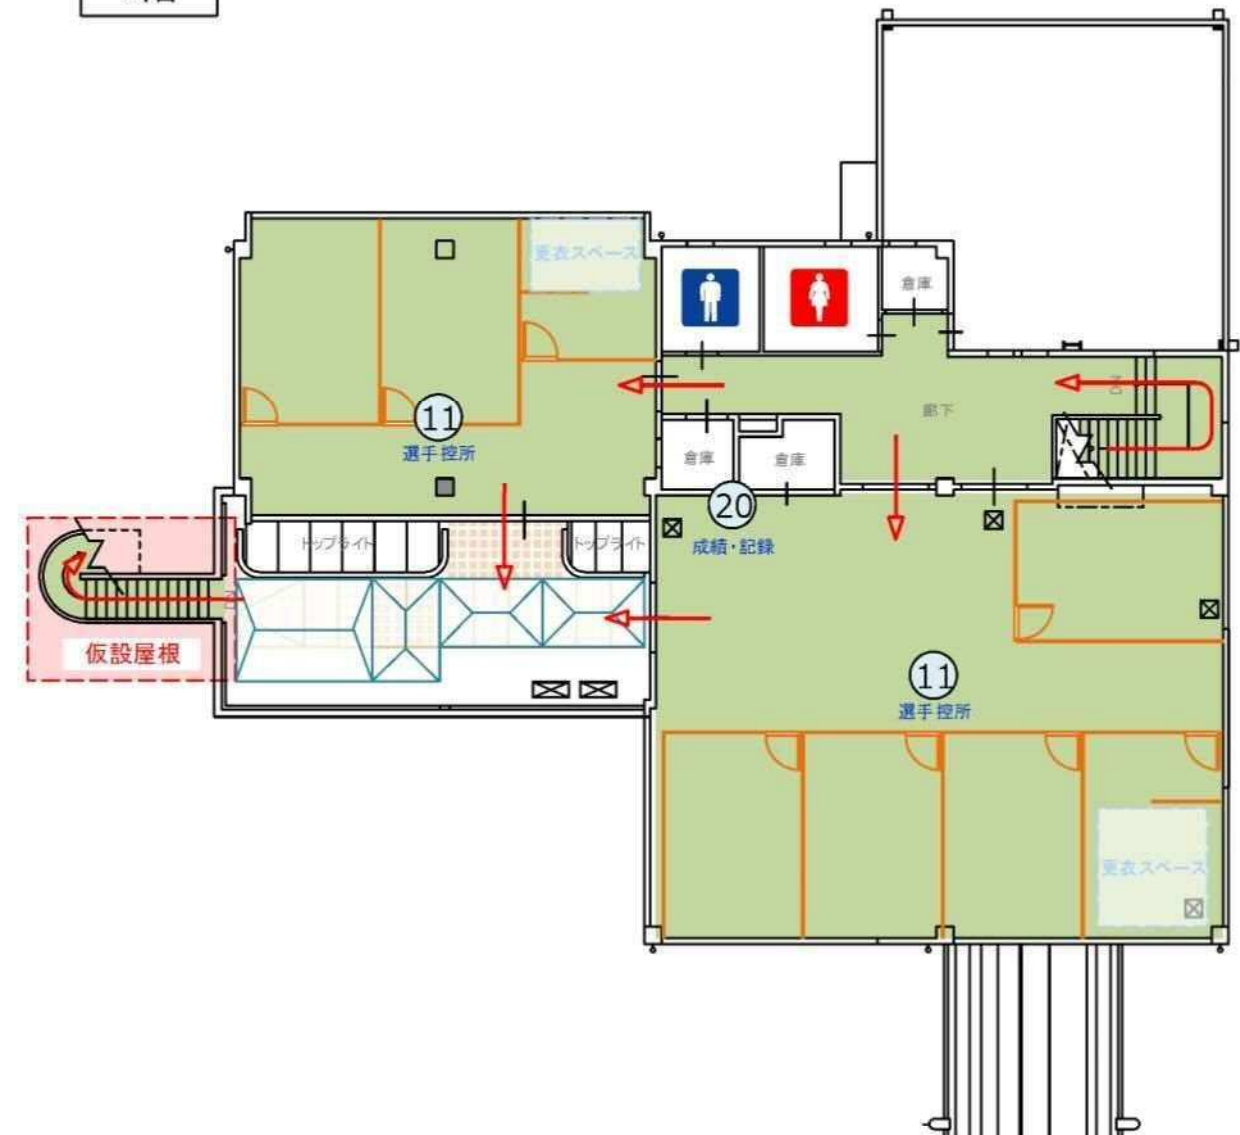

NO	施設名	NO	施設名	NO	施設名
1	競技本部	11	選手控所	21	救護所
2	記録本部・筆耕室	12	アツプ場	22	弁当引換所
3	審判員・TD控室	13	インタビューコーナー	23	環境美化係控所
4	競技役員控室	14	ドリンクコーナー(選手)	24	競技会係員控所
5	来賓・大会役員控室	15	一般観覧席	25	ボランティア控所
6	報道員・視察員控所	16	ハートフル席	26	消防警備本部
7	男子審判員更衣室	17	受付案内所(選手・監督)	27	仮設トイレ
8	女子審判員更衣室	18	受付案内所(行政・競技団体)	28	
9	実施本部	19	プログラム販売所	29	
10	競技補助員控所	20	成績掲示板・記録速報所	30	

Legend for floor plan symbols:

- Blue arrow: 一般観覧者動線 (General spectator movement line)
- Purple arrow: 福祉動線 (Welfare movement line)
- Red arrow: 選手・監督動線 (Athlete/Coach movement line)
- Green arrow: 役員・大会関係者動線 (Official/Event-related movement line)
- Green square: 養生シート (Protective mat)
- Blue grid square: 床パネル (Floor panel)
- Red line: 衝立パネル (Partition panel)

いちご一会とちぎ国体下野市実行委員会




競技名
図面名


第77回国民体育大会ハンドボール競技会
会場周辺図(スポーツ交流館)

縮尺
修正日


S=1/200(A3)
2022/01/05

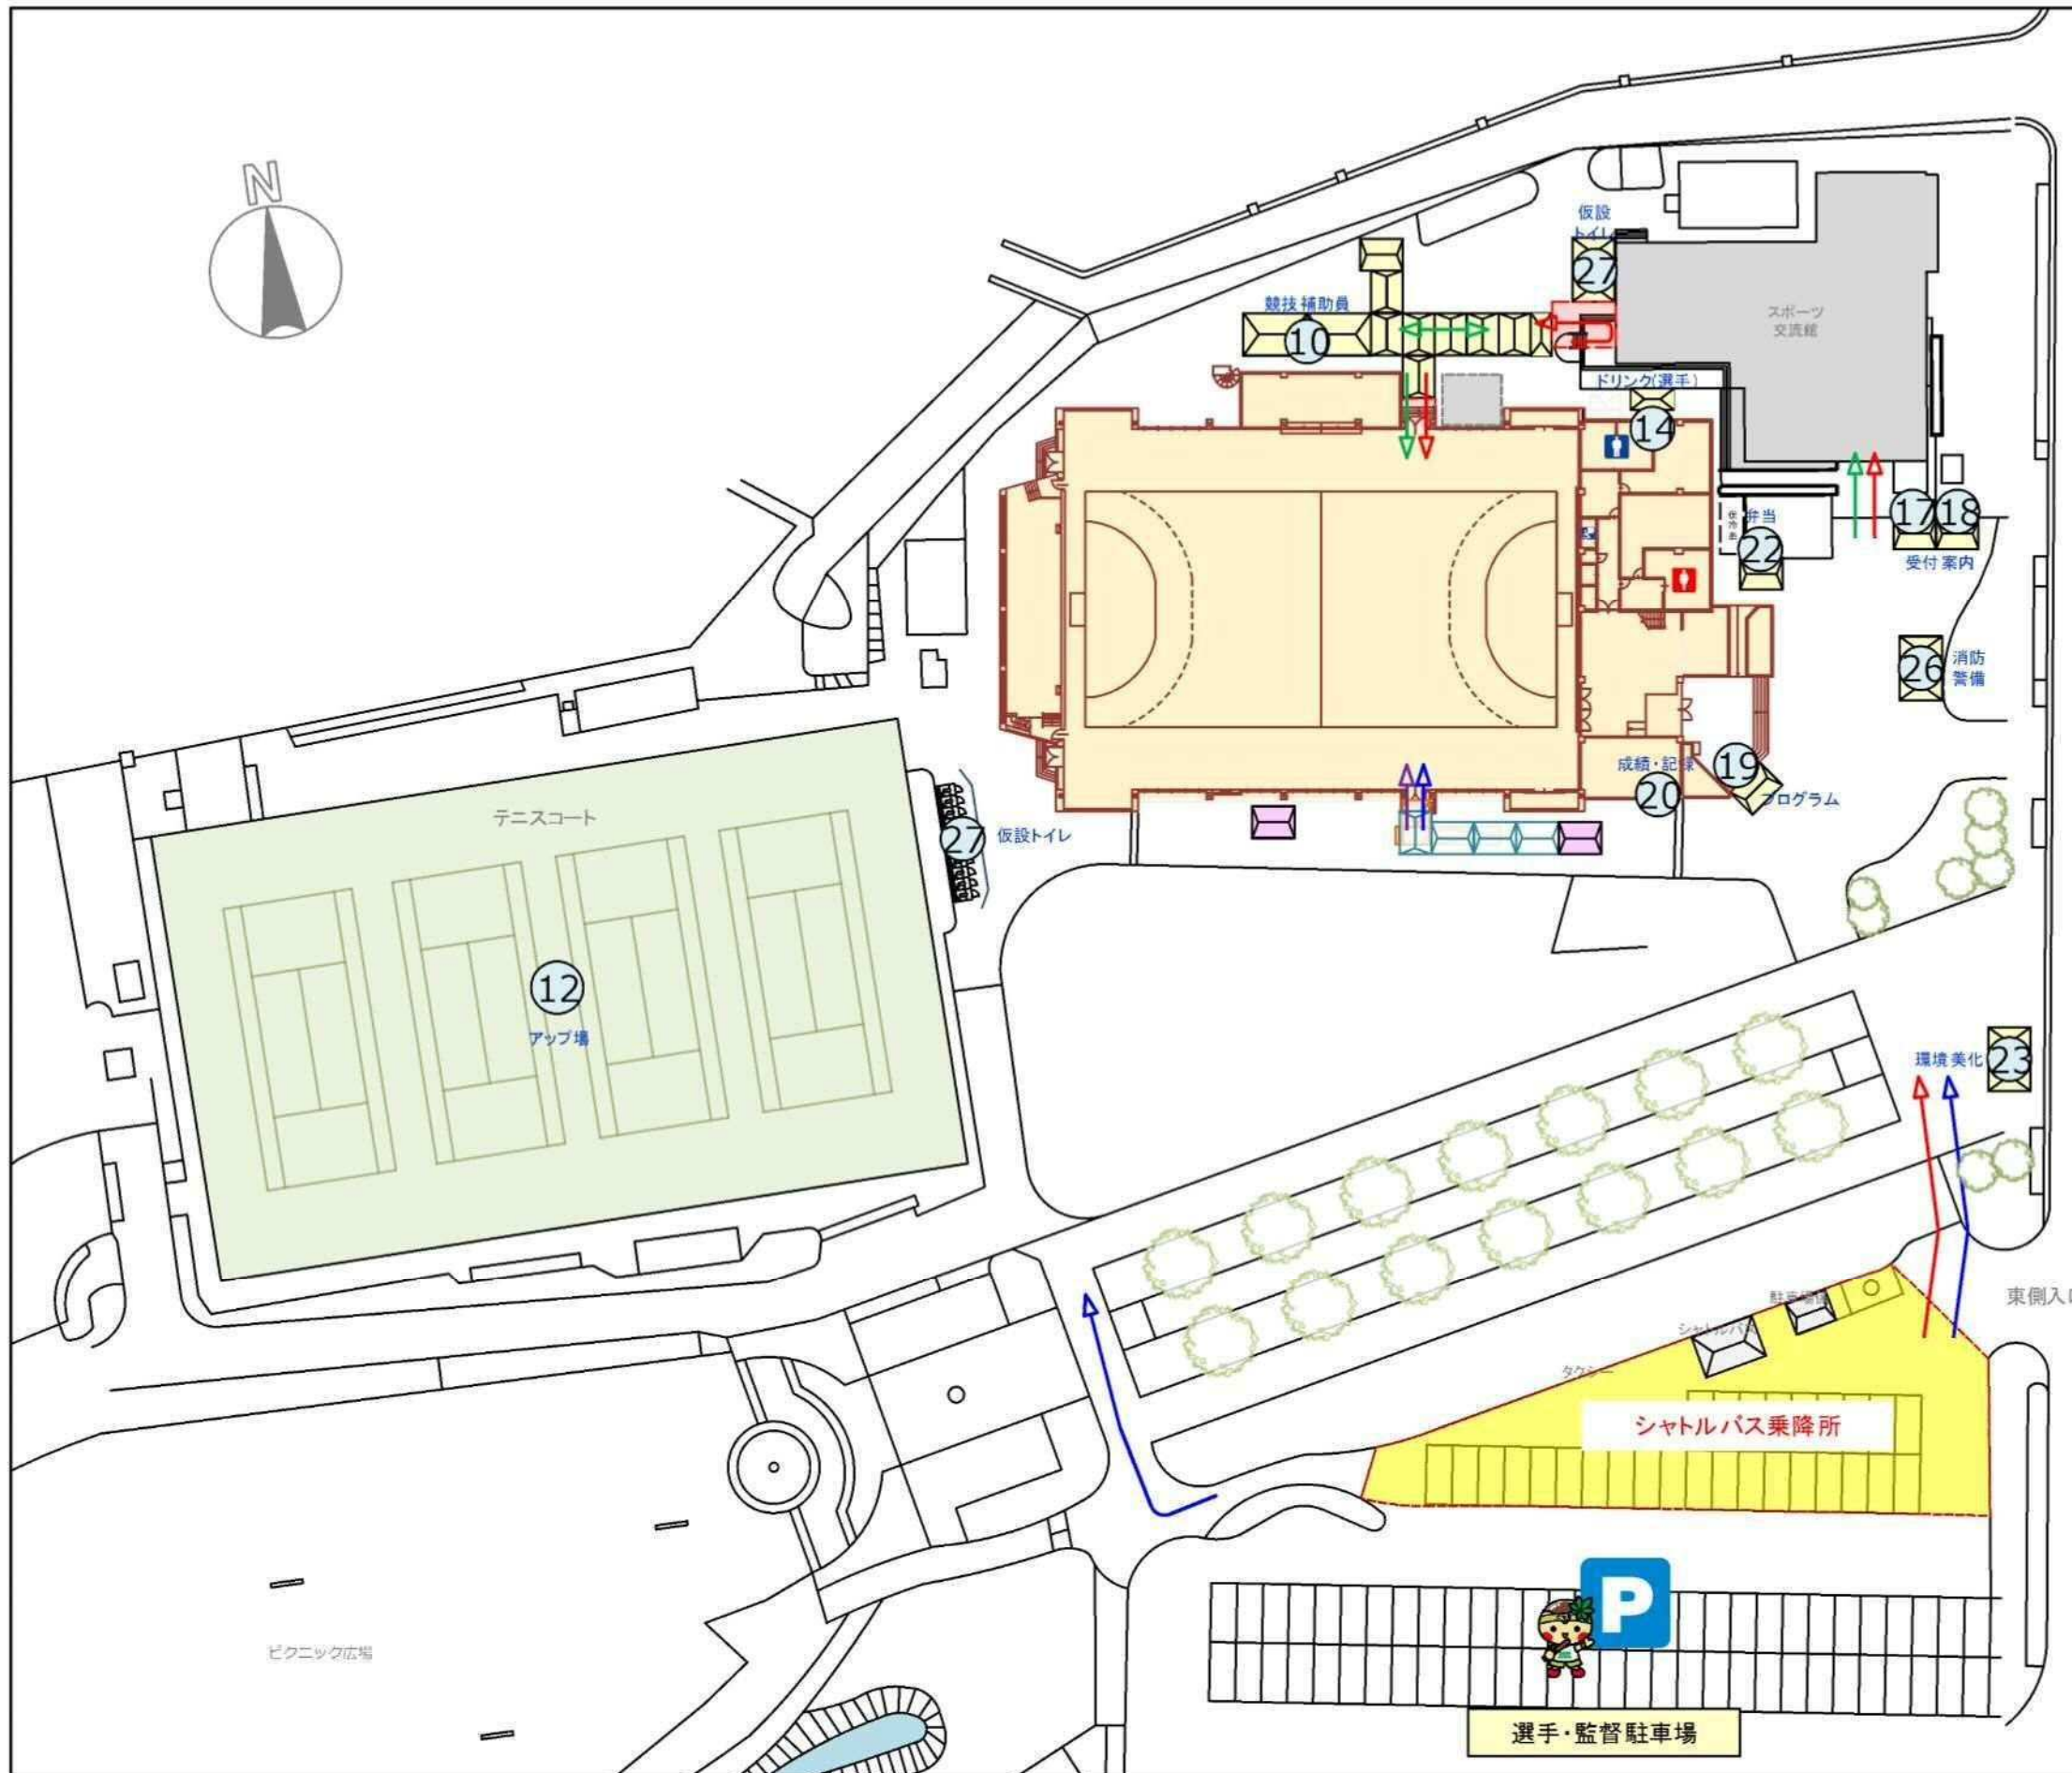

NO	施設名
1	競技本部
2	記録本部・筆耕室
3	審判員・TD控室
4	競技役員控室
5	来賓・大会役員控室
6	報道員・視察員控所
7	男子審判員更衣室
8	女子審判員更衣室
9	実施本部
10	競技補助員控所
11	選手控所
12	アツプ場
13	インタビューコーナー
14	ドリンクコーナー(選手)
15	一般観覧席
16	ハートフル席
17	受付案内所(選手・監督)
18	受付案内所(行政・競技団体)
19	プログラム販売所
20	成績掲示板・記録速報所
21	救護所
22	弁当引換所
23	環境美化係控所
24	競技会係員控所
25	ボランティア控所
26	消防警備本部
27	仮設トイレ
28	
29	
30	

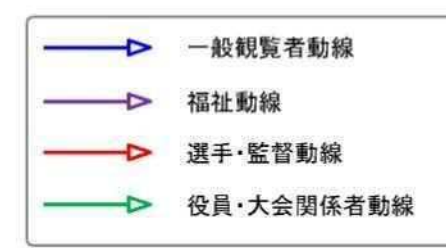

ハンドボール競技会(10/6~10/10)

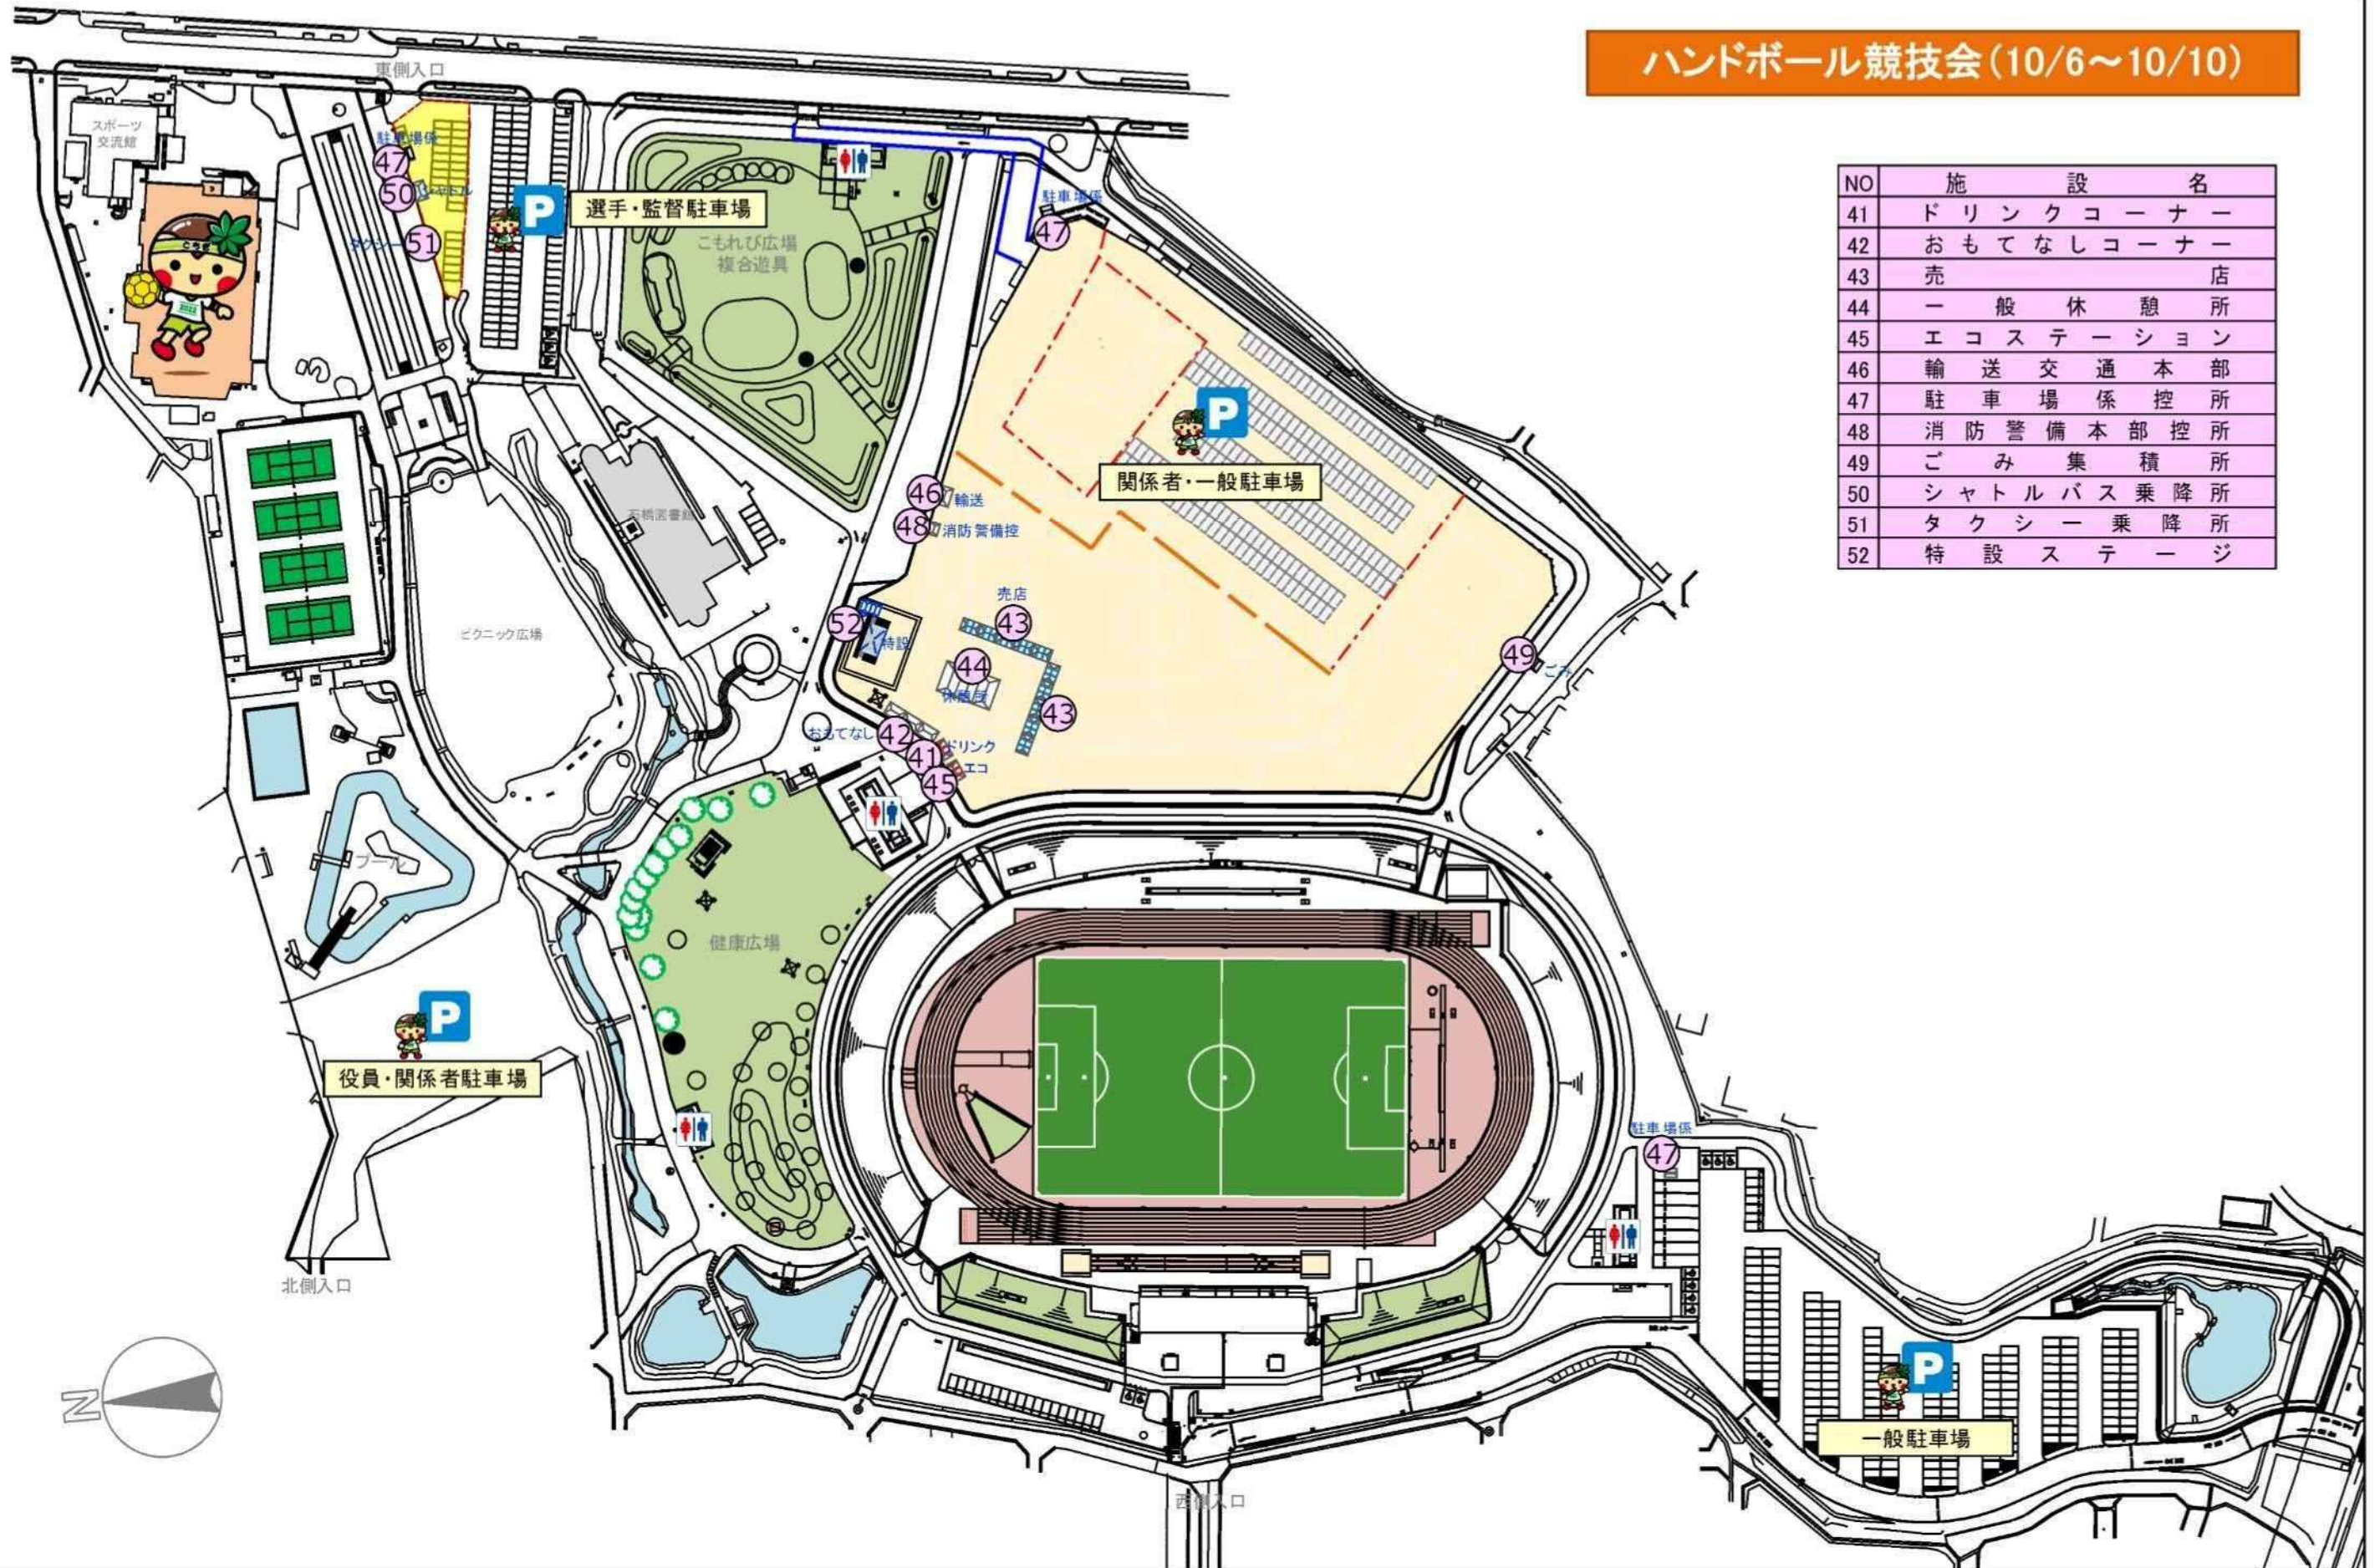

NO	施設名
41	ドリンクコーナー
42	おもてなしコーナー
43	売店
44	一般休憩所
45	エコステーション
46	輸送交通本部
47	駐車場係控所
48	消防警備本部控所
49	ごみ集積所
50	シャトルバス乗降所
51	タクシー乗降所
52	特設ステージ

いちご一会とちぎ国体下野市実行委員会



競技名

第77回国民体育大会ハンドボール競技会

縮尺

S=1/1800(A3)


図面名

会場全体図(大松山運動公園)


修正日

2022/01/05


☆修正案☆

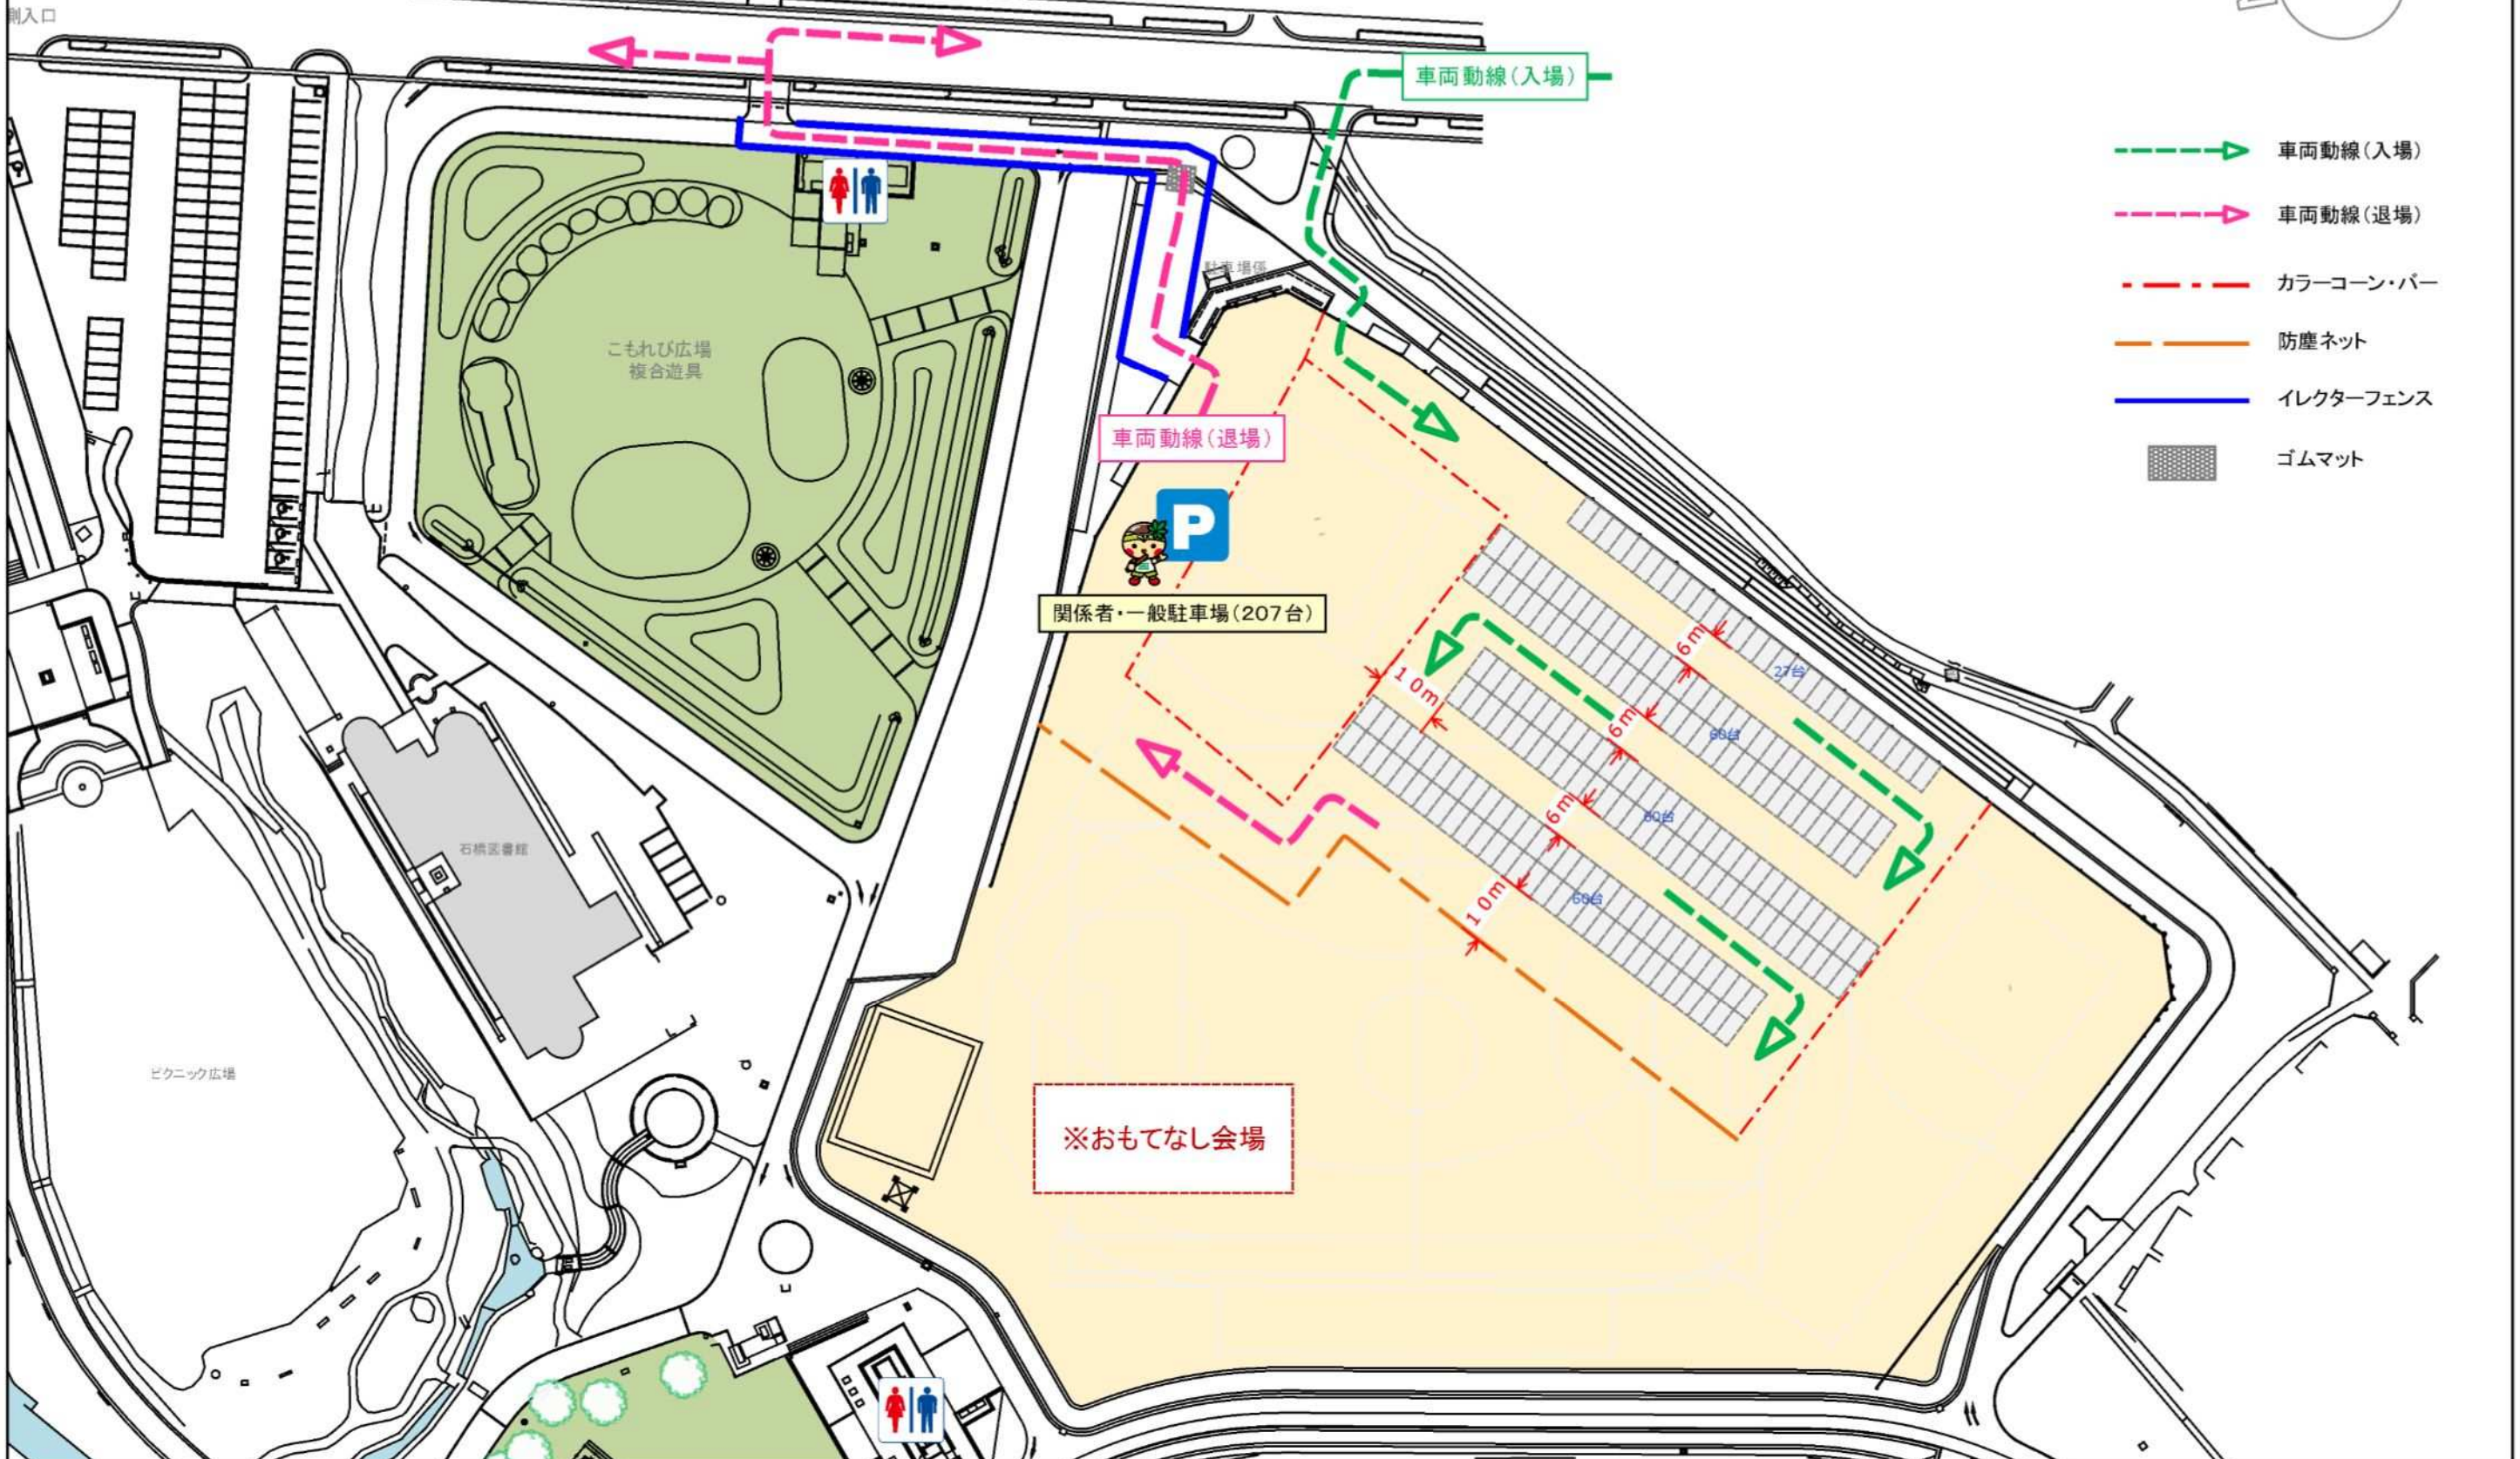


<p>いちご一会とちぎ国体下野市実行委員会</p>	<p>いちご一会とちぎ国体 第77回国民体育大会 夢を感動へ。感動を未来へ。2022</p>	<p>競技名 図面名</p>	<p>第77回国民体育大会ハンドボール競技会 臨時駐車場(多目的グラウンド)</p>	<p>縮尺 修正日</p>	<p>S=1/1000(A3)</p>
---------------------------	--	--------------------	--	-------------------	---------------------

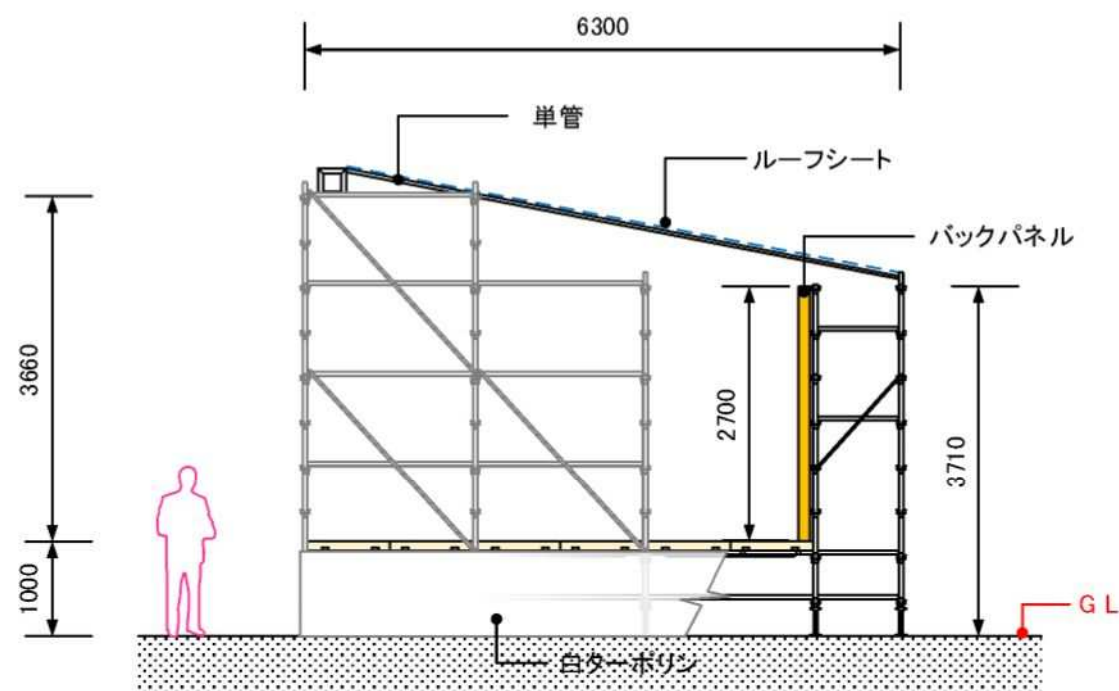

側面図 S=1/80

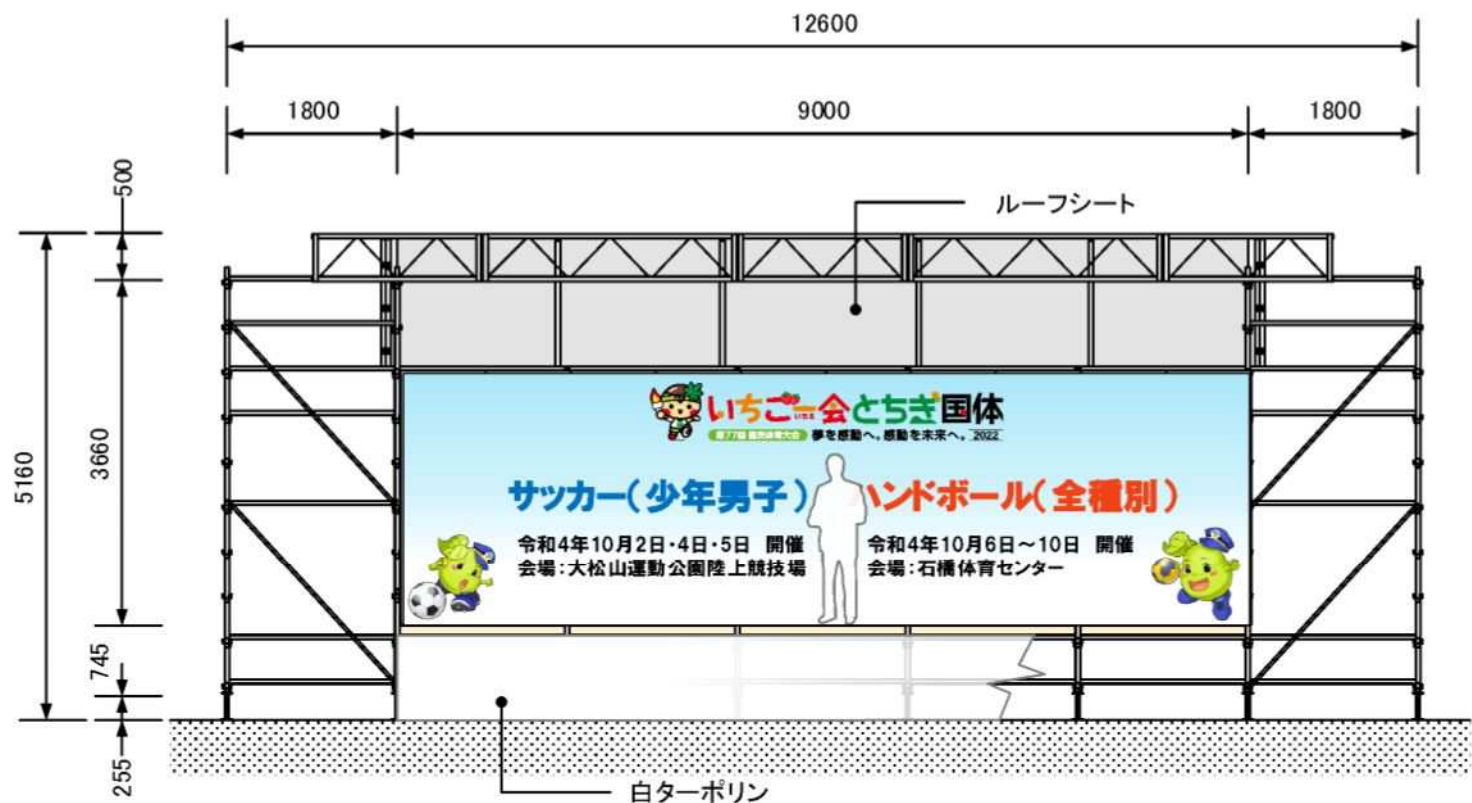

立面図 S=1/80

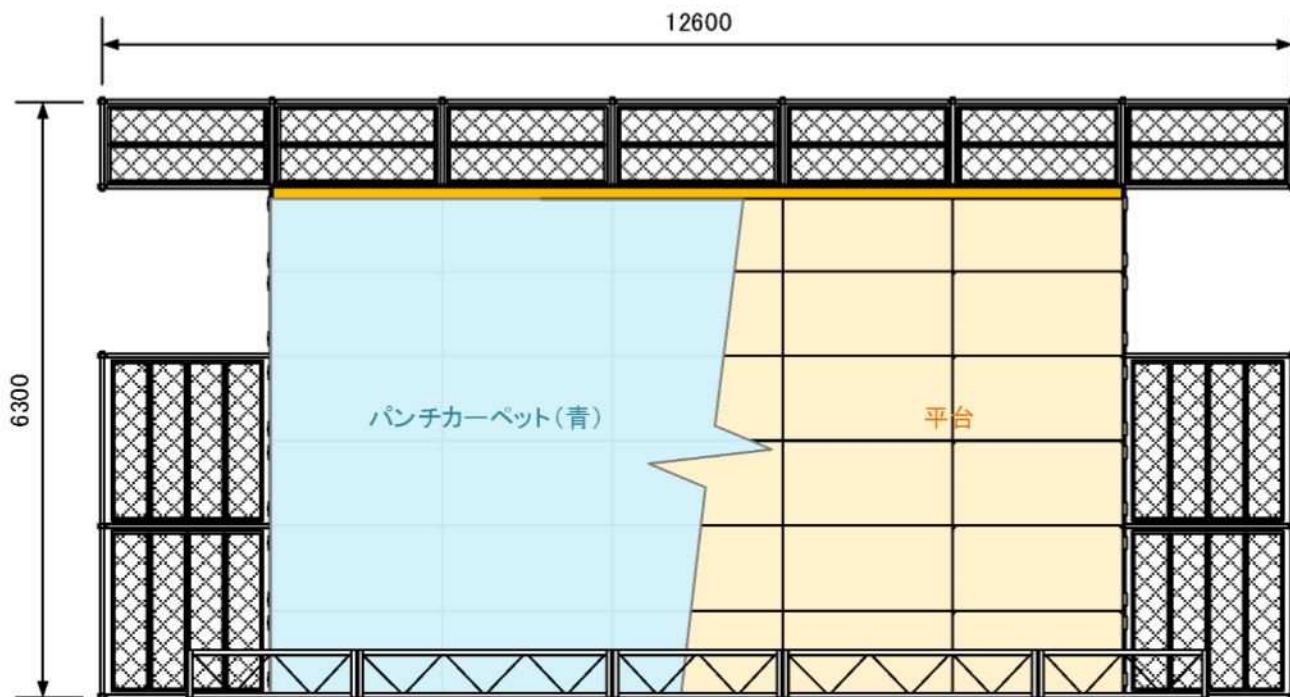


平面図 S=1/80




バックパネル S=1/60


いちご一会とちぎ国体下野市実行委員会		競技名	第77回国民体育大会	縮尺	S=1/80(A3)
		図面名	仮設物設計・配置計画(特設ステージ)	修正日	

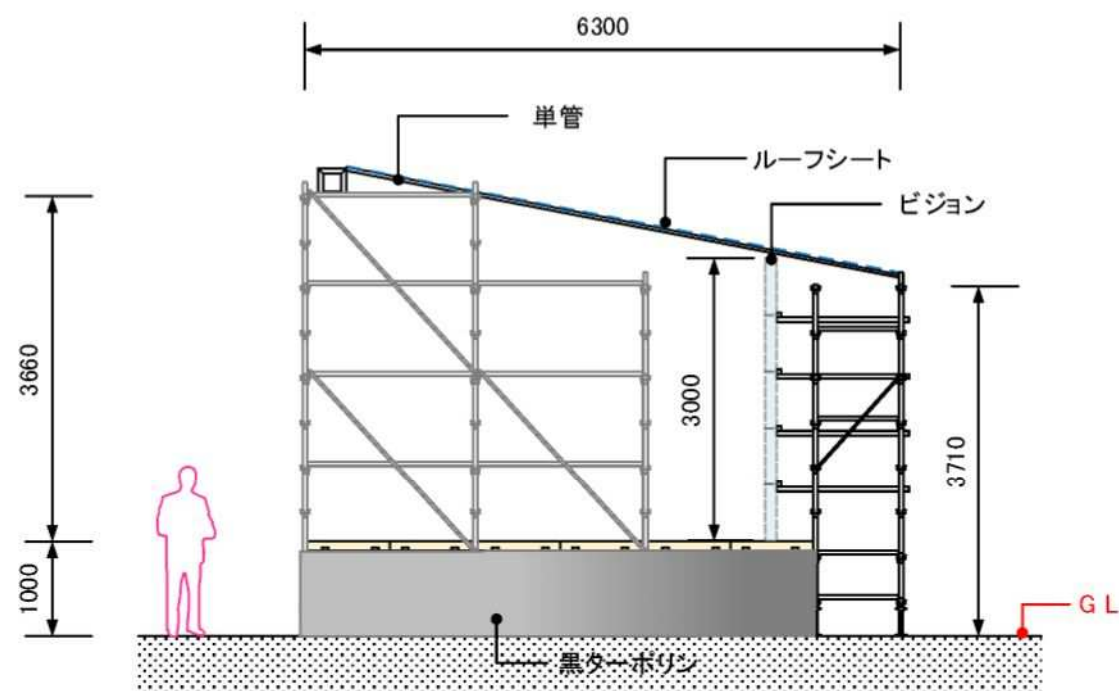


側面図 S=1/80

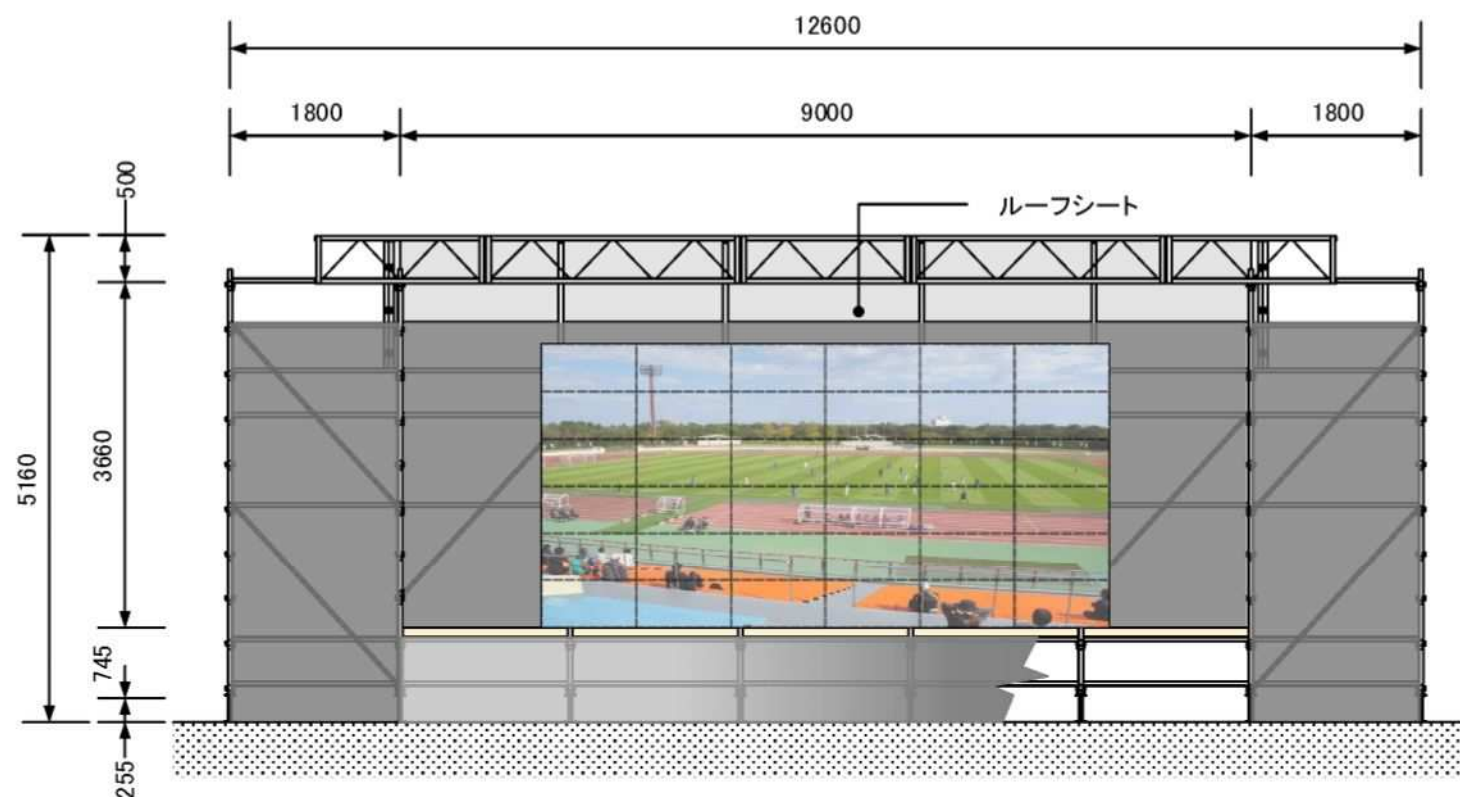

立面図 S=1/80

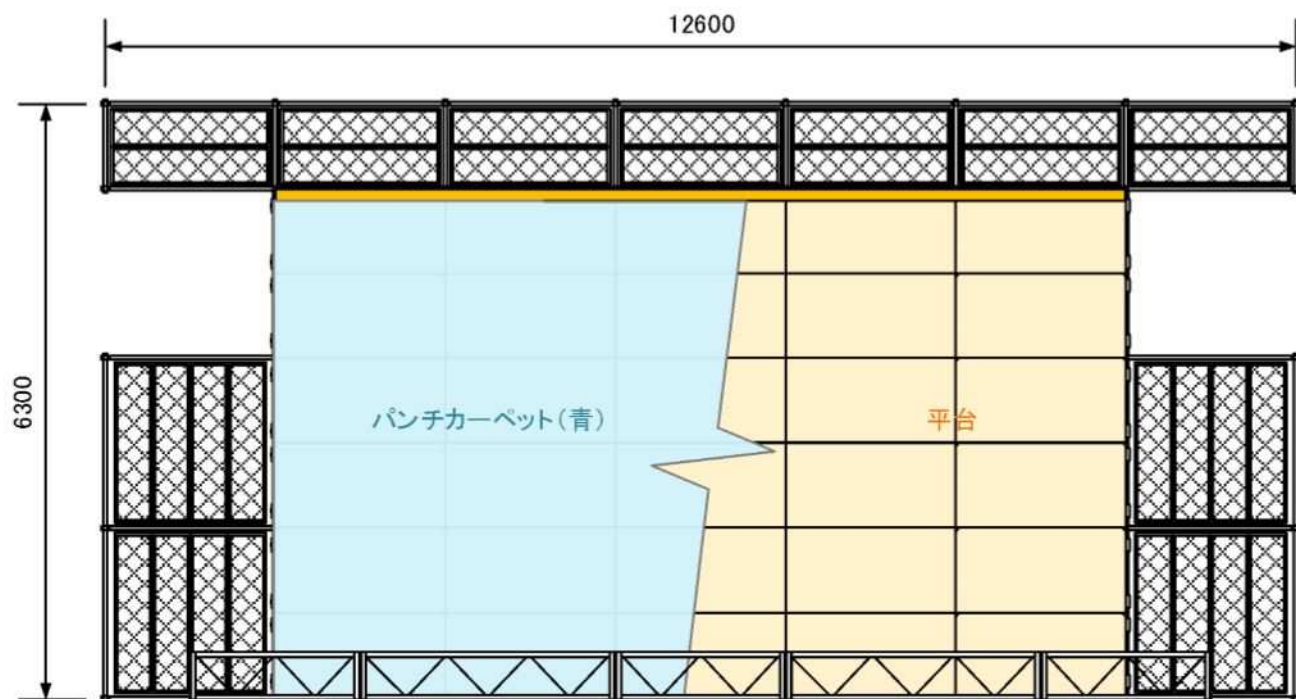

平面図 S=1/80

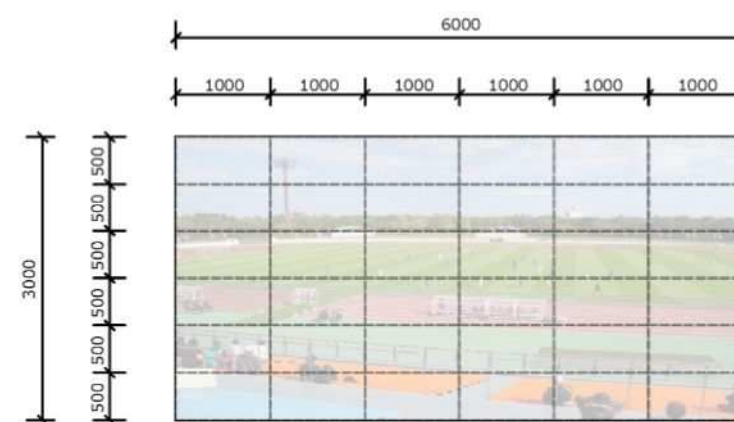

ビジョンサイズ
(6000x3000) 264インチ

いちご一会とちぎ国体下野市実行委員会



競技名

第77回国民体育大会

縮尺

S=1/80(A3)

図面名

仮設物設計・配置計画(特設ステージ)

修正日

2022/01/05